



ООО "Модуль ДреВ"

МОДУЛЬ древ


Строительная часть
Жилой дом
С93,41



Архангельск
2024

Содержание проекта

| N | Название раздела | Страница |
|---|--------------------|----------|
| 1 | Общий вид | 3 |
| 2 | Спецификация | 5 |
| 3 | Сваи | 8 |
| 4 | Обвязка | 10 |
| 5 | Нижнее перекрытие | 12 |
| 6 | Стены | 15 |
| 7 | Верхнее перекрытие | 38 |
| 8 | Фермы | 41 |
| 9 | Крыша | 50 |

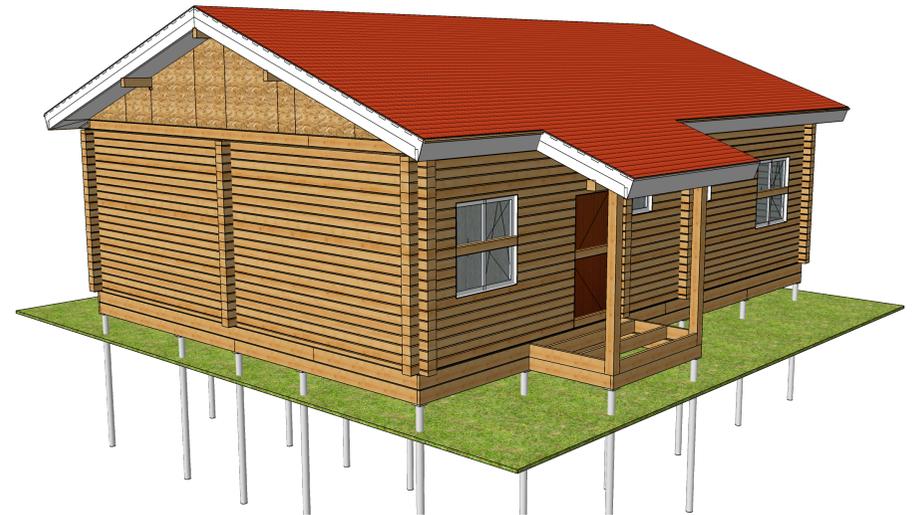

С93,41

Индивидуальный жилой дом

| Изм | Лист | № докум | Подпись | Дата |
|--------|------|--------------|---------|------|
| Разраб | | Манолий А.А. | | |
| Проб | | Гусев А.В. | | |
| Утв | | Манолий А.С. | | |



Архитектурно-строительный чертёж

| | | |
|--------|------|--------|
| Стадия | Лист | Листов |
|--------|------|--------|

| | | |
|--|---|----|
| | 3 | 57 |
|--|---|----|

Вид 1

ООО "Модуль Древо"

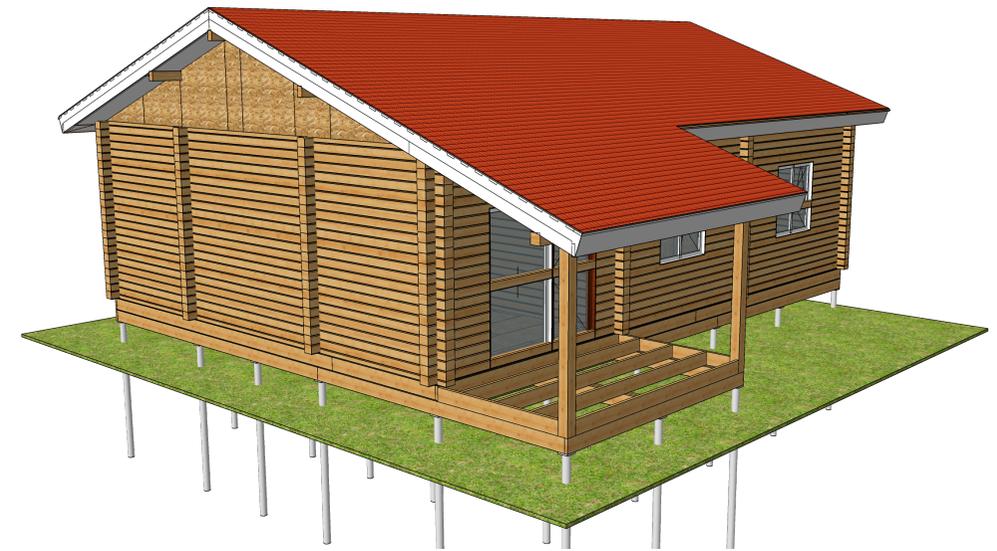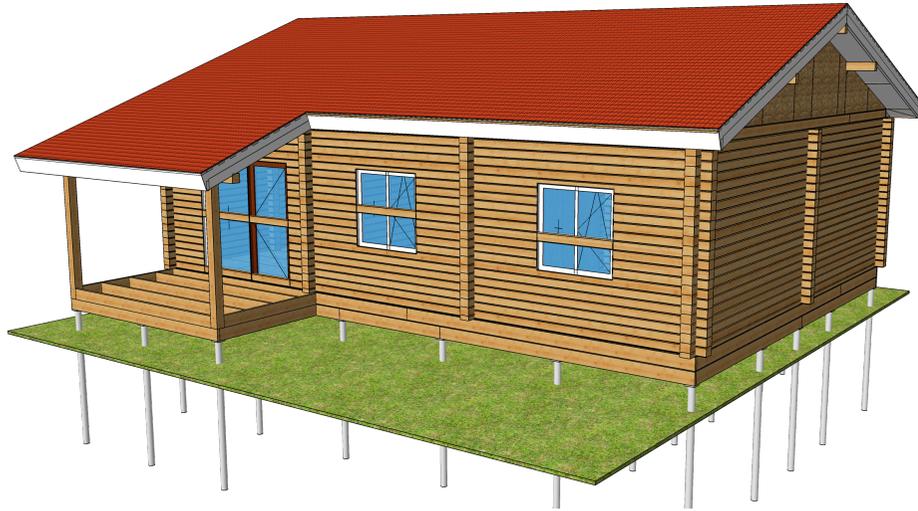

| | | | |
|--------------------------|--|--|--|
| С93,41 | | | |
| Индивидуальный жилой дом | | | |

| | | | | | | | | |
|--------|------|--------------|---------|------|----------------------------------|--------------------|------|--------|
| Изм | Лист | № докум | Подпись | Дата | Архитектурно-строительный чертеж | Стадия | Лист | Листов |
| | | | | | | | 4 | 57 |
| Разраб | | Манюлий А.А. | | | Вид 2 | ООО "Модуль Древо" | | |
| Проб | | Гусев А.В. | | | | | | |
| Утв | | Манюлий А.С. | | | | | | |

Сводный раскрой пиломатериалов

| N | Профиль | Заготовки | | | | Детали | | |
|----|----------------------------|-----------|-----|-------|-------|--------|-------|-------|
| | | Размер | Кол | Длина | Объем | Длина | Объем | % |
| 1 | Доска 95x45 (Д95x45) | 6 | 32 | 192 | 0,821 | 188,86 | 0,807 | 98,4% |
| 2 | Доска 195x95 (Д195x95) | 6 | 34 | 204 | 3,779 | 175,86 | 3,258 | 86,2% |
| 3 | Доска 160x45 (Д160x45) | 6 | 22 | 132 | 0,95 | 113,56 | 0,818 | 86% |
| 4 | Доска 145x145 (Д145x145) | 6 | 4 | 24 | 0,505 | 18,18 | 0,382 | 75,8% |
| 5 | Брус 95x95 (Б95x95) | 6 | 3 | 18 | 0,162 | 16,21 | 0,145 | 90,1% |
| 6 | Доска 145x45 (Д145x45) | 6 | 42 | 252 | 1,644 | 226,14 | 1,476 | 89,7% |
| 7 | Доска 195x45 (Д195x45) | 6 | 71 | 426 | 3,738 | 351,92 | 3,088 | 82,6% |
| 8 | Доска 145x95 (Д145x95) | 6 | 51 | 306 | 4,215 | 244,58 | 3,369 | 79,9% |
| 9 | Доска 35x45 (Д35x45) | 6 | 15 | 90 | 0,142 | 70,32 | 0,111 | 78,1% |
| 10 | Доска 45x45 (Д45x45) | 6 | 31 | 186 | 0,377 | 152,55 | 0,309 | 82% |
| 11 | Доска 122x25 (Д122x25) | 6 | 102 | 612 | 1,867 | 583,45 | 1,78 | 95,3% |

Раскрой СИП: Сводная

| Маркировка | Размер | Кол | Длина реза | Площадь | Объем |
|------------------|---------------|-----|------------|---------|--------|
| С124 - 2800x1250 | 124x1250x2800 | 7 | 43 | 24,5 | 3,038 |
| С224 - 2500x1250 | 224x1250x2500 | 30 | 163,85 | 93,75 | 21 |
| С174 - 2800x1250 | 174x1250x2800 | 7 | 52,376 | 24,5 | 4,263 |
| С174 - 2500x1250 | 174x1250x2500 | 26 | 138,268 | 81,25 | 14,138 |

Спецификация материалов

| Сваи | | | |
|-----------------------------|-----------|----------------|-----------|
| Сваи винтовые (Св) | Фундамент | 35 | шт |
| Итого: | | 35 | шт |
| Утеплитель | | | |
| Утеплитель (Ут) | Стены | 5,511 | м3 |
| Итого: | | 5,511 | м3 |
| Листовой материал | | | |
| ОСП12 каркас (ОСП12) | Стены | 92,36 | м2 |
| Итого: | | 92,36 | м2 |
| ОСП12 крыша (ОСП12) | Крыша | 137,976 | м2 |
| Итого: | | 137,976 | м2 |
| Покрытие стен | | | |
| Площадь стен Внутри (ПВ) | Стены2 | 25,532 | м2 |
| Итого: | | 25,532 | м2 |
| Площадь стен снаружи (ПС) | Стены2 | 11,931 | м2 |
| Итого: | | 11,931 | м2 |
| Подшивка свесов | | | |
| Свес крыши | Крыша | 25,56 | м2 |
| Итого: | | 25,56 | м2 |
| Подшивка торцов | Крыша | 15,62 | м2 |
| Итого: | | 15,62 | м2 |
| Покрытие крыши | | | |
| Мягкая черепица (Мч) | Крыша | 138,082 | м2 |
| Итого: | | 138,082 | м2 |

Сводный раскрой деталей стен**Брус 160x144 (Б160) - ДЛИНА 6000мм**

| Название | Кол-во(шт) | Длина(м) | Объем(м3) |
|----------------------------|------------|-------------|---------------|
| Б160, Ряд 1 - 100 | 201 | 1206 | 27,786 |
| Б160 - верхний полупрофиль | 8 | 48 | 0,576 |
| Б160 - нижний полупрофиль | 5 | 30 | 0,36 |
| Итого: | 214 | 1284 | 28,722 |

Брус 160x144 (Б160) - ДЕТАЛИ









| Название | Кол-во(шт) | Длина(м) | Объем(м3) |
|----------------------------|------------|-----------------|--------------|
| Б160, Ряд 1 - 100 | 492 | 1133,47 | 26,115 |
| Б160 - верхний полупрофиль | 9 | 32,427 | 0,389 |
| Б160 - нижний полупрофиль | 10 | 23,84 | 0,286 |
| Итого: | 511 | 1189,737 | 26,79 |

Брус 160x144 (Б160) - ОСТАТКИ

| Название | Деловой(м3) | Отходы(м3) | Объем(м3) |
|----------------------------|--------------|--------------|--------------|
| Б160, Ряд 1 - 100 | 0,951 | 0,72 | 1,671 |
| Б160 - верхний полупрофиль | 0,187 | 0 | 0,187 |
| Б160 - нижний полупрофиль | 0,071 | 0,003 | 0,074 |
| Итого: | 1,209 | 0,723 | 1,932 |

Спецификация по проёмам


Площадь дверных проёмов – 13,2м², Площадь оконных проёмов – 10,34м²
 Периметр дверных проёмов – 45,96м, Периметр оконных проёмов – 32,6м
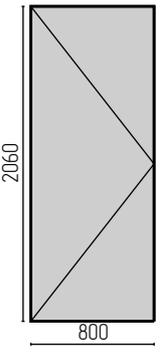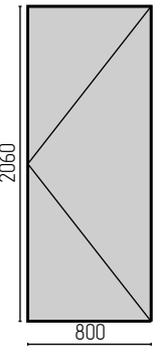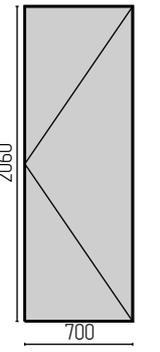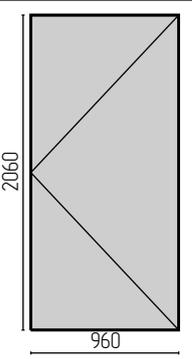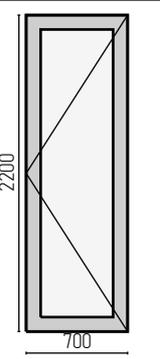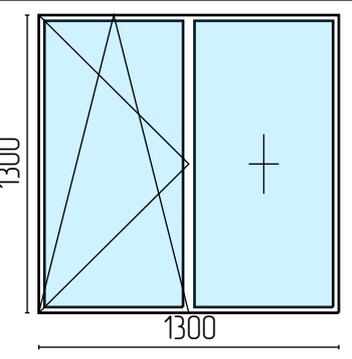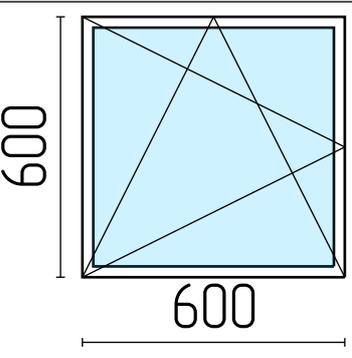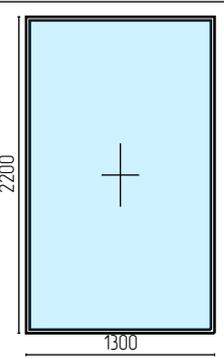
| | | | |
|-----------------|---|--|--|
| Эскиз |  |  |  |
| Маркировка | Д_01 | Д_02 | Д_03 |
| Размер проёма | 800x2060 | 800x2060 | 700x2060 |
| Периметр проёма | 5,72м | 5,72м | 5,52м |
| Площадь изделия | 1,648м ² | 1,648м ² | 1,442м ² |
| Количество | 3 | 2 | 1 |
| Эскиз |  |  |  |
| Маркировка | Д_04 | Д_05 | ОК_01 |
| Размер проёма | 960x2060 | 700x2200 | 1300x1300 |
| Периметр проёма | 6,04м | 5,8м | 5,2м |
| Площадь изделия | 1,978м ² | 1,54м ² | 1,69м ² |
| Количество | 1 | 1 | 4 |
| Эскиз |  |  | |
| Маркировка | ОК_02 | ОК_03 | |
| Размер проёма | 600x600 | 1300x2200 | |
| Периметр проёма | 2,4м | 7м | |
| Площадь изделия | 0,36м ² | 2,86м ² | |
| Количество | 2 | 1 | |

С93,41

Индивидуальный жилой дом


| Изм | Лист | № докум | Подпись | Дата | | | | |
|---------|------|--------------|---------|------|----------------------------------|--------------------|------|--------|
| Разраб | | Манюлий А.А. | | | Архитектурно-строительный чертёж | Стадия | Лист | Листов |
| Проб | | Гусев А.В. | | | | | 7 | 57 |
| Т.контр | | | | | | | | |
| Н.контр | | | | | Спецификация проёмов_1 | ООО "Модуль Древо" | | |
| Утв | | Манюлий А.С. | | | | | | |

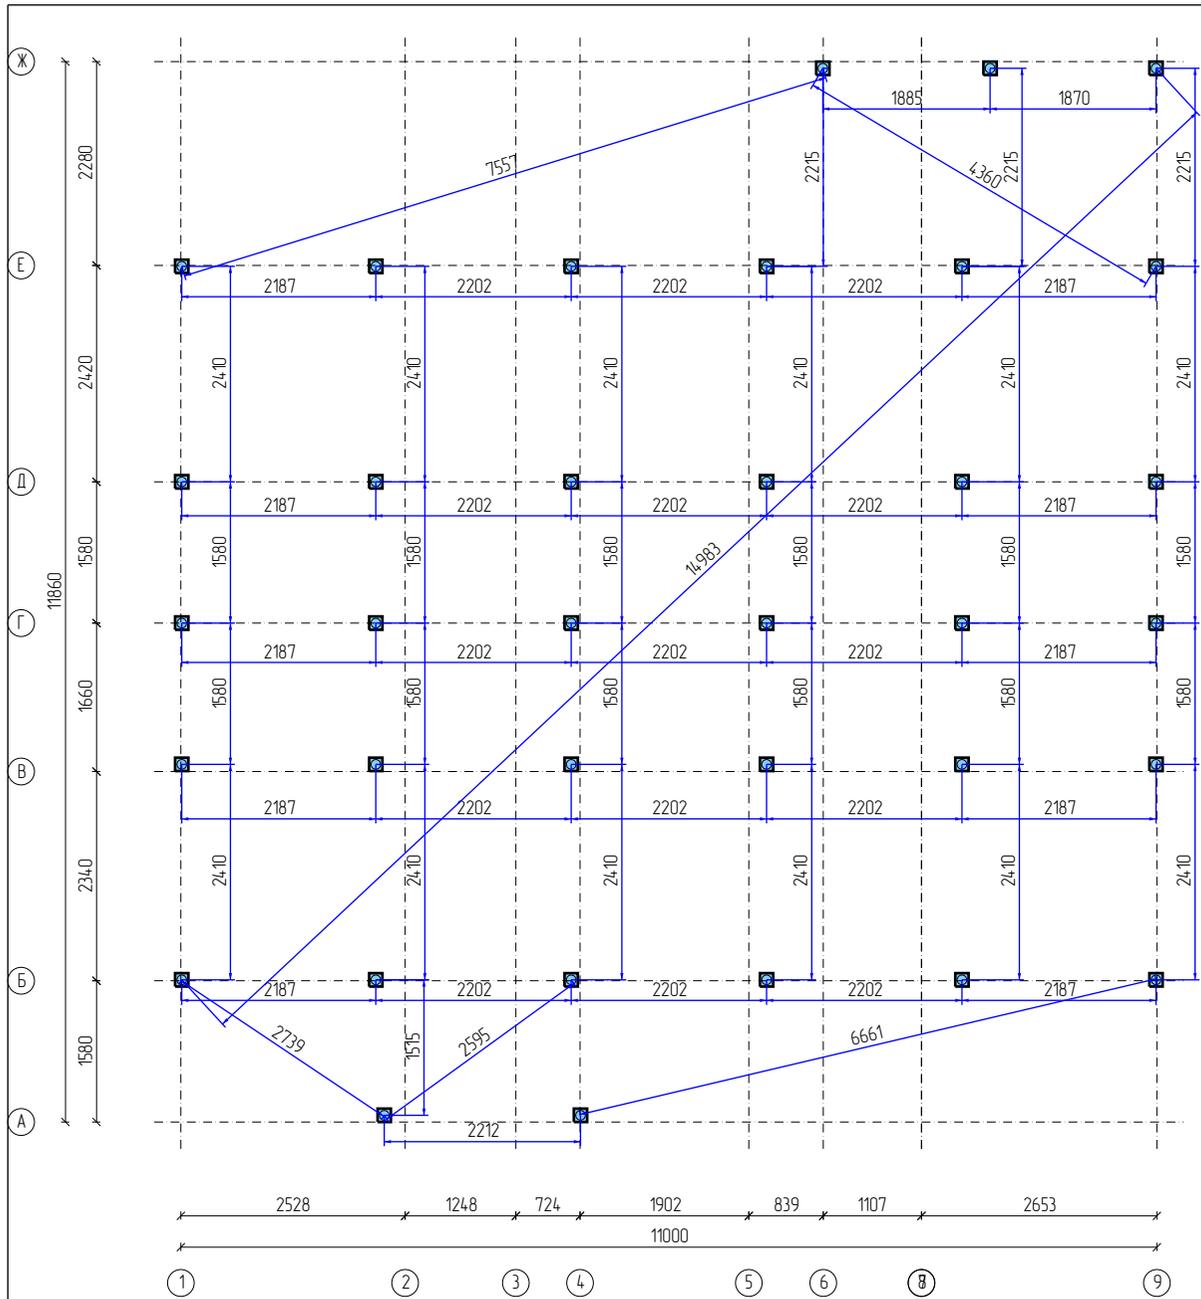

| Свай | | | |
|----------|---------|-------|-----|
| Название | Размер | Длина | Кол |
| Св_01 | 108/150 | 2500 | 1 |
| Св_02 | 108/150 | 2500 | 1 |
| Св_03 | 108/150 | 2500 | 1 |
| Св_04 | 108/150 | 2500 | 1 |
| Св_05 | 108/150 | 2500 | 1 |
| Св_06 | 108/150 | 2500 | 1 |
| Св_07 | 108/150 | 2500 | 1 |
| Св_08 | 108/150 | 2500 | 1 |
| Св_09 | 108/150 | 2500 | 1 |
| Св_10 | 108/150 | 2500 | 1 |
| Св_11 | 108/150 | 2500 | 1 |
| Св_12 | 108/150 | 2500 | 1 |
| Св_13 | 108/150 | 2500 | 1 |
| Св_14 | 108/150 | 2500 | 1 |
| Св_15 | 108/150 | 2500 | 1 |
| Св_16 | 108/150 | 2500 | 1 |
| Св_17 | 108/150 | 2500 | 1 |
| Св_18 | 108/150 | 2500 | 1 |
| Св_19 | 108/150 | 2500 | 1 |
| Св_20 | 108/150 | 2500 | 1 |
| Св_21 | 108/150 | 2500 | 1 |
| Св_22 | 108/150 | 2500 | 1 |
| Св_23 | 108/150 | 2500 | 1 |
| Св_24 | 108/150 | 2500 | 1 |
| Св_25 | 108/150 | 2500 | 1 |
| Св_26 | 108/150 | 2500 | 1 |
| Св_27 | 108/150 | 2500 | 1 |
| Св_28 | 108/150 | 2500 | 1 |
| Св_29 | 108/150 | 2500 | 1 |
| Св_30 | 108/150 | 2500 | 1 |
| Св_31 | 108/150 | 2500 | 1 |
| Св_32 | 108/150 | 2500 | 1 |
| Св_33 | 108/150 | 2500 | 1 |
| Св_34 | 108/150 | 2500 | 1 |
| Св_35 | 108/150 | 2500 | 1 |
| Св | --- | --- | 35 |

| | | | |
|----------------------------------|--------|--------------------|--------|
| С93,41 | | | |
| Индивидуальный жилой дом | | | |
| Архитектурно-строительный чертёж | Стадия | Лист | Листов |
| | | 8 | 57 |
| План свай | | ООО "Модуль Древо" | |

| | | | | |
|--------|------|--------------|---------|------|
| Изм | Лист | № докум | Подпись | Дата |
| Разраб | | Манолой А.А. | | |
| Проб | | Гусев А.В. | | |
| Утв | | Манолой А.С. | | |

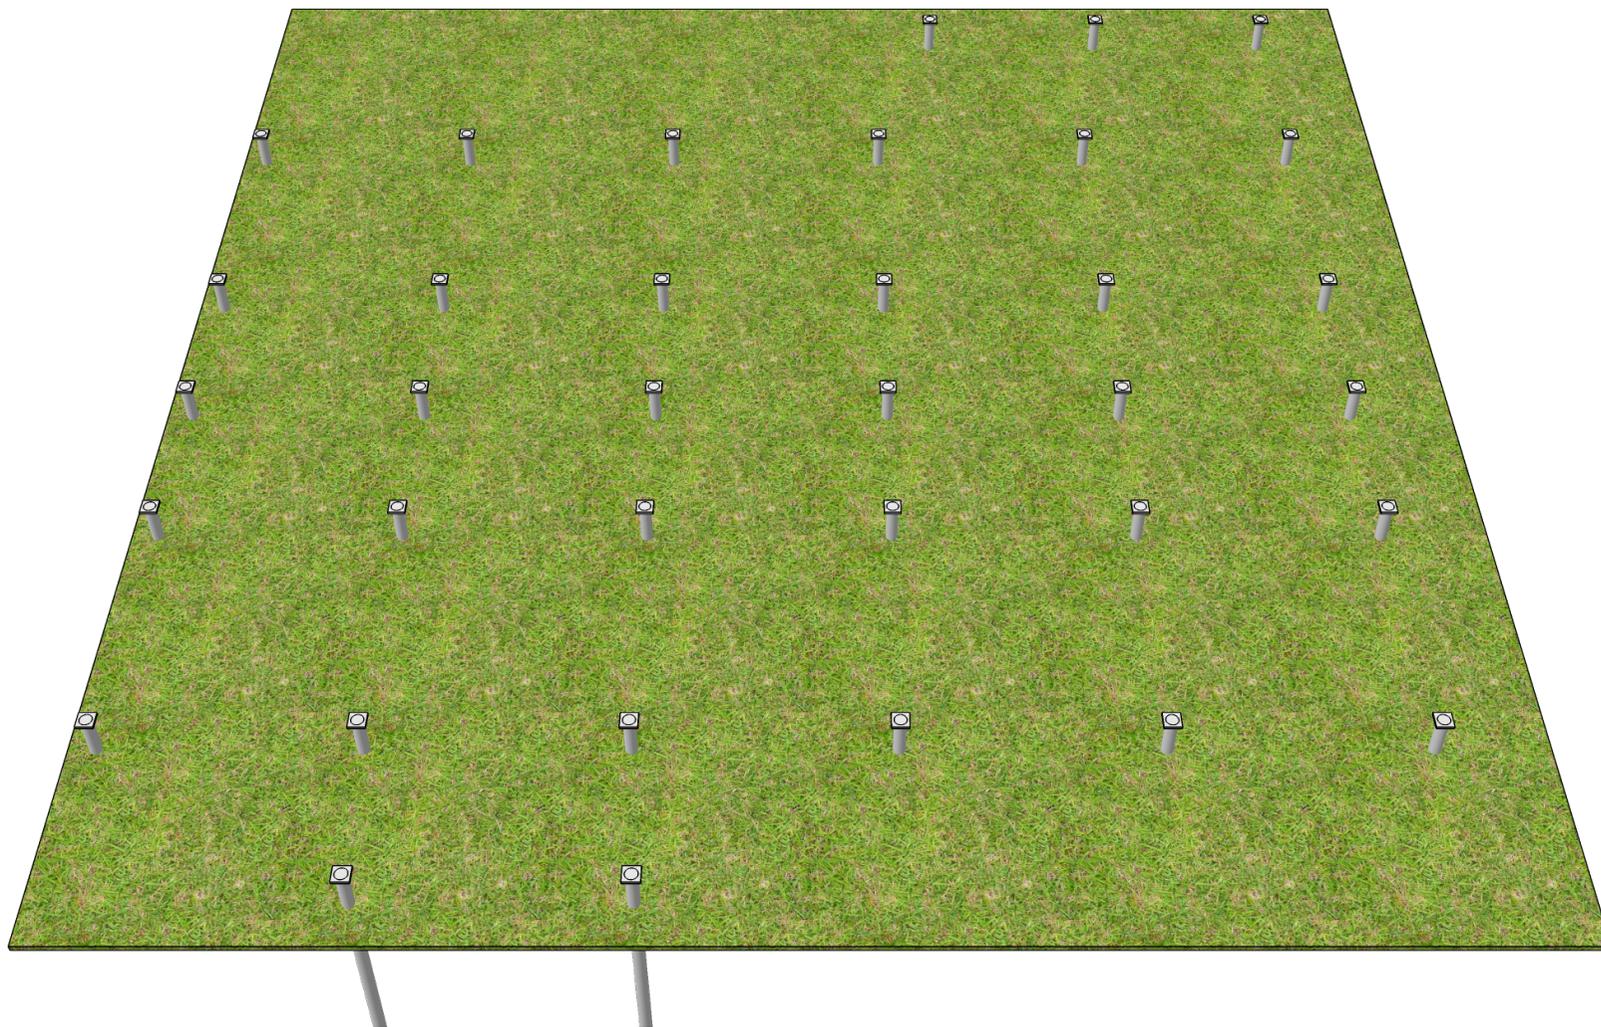

С93,41

Индивидуальный жилой дом


| Изм | Лист | № докум | Подпись | Дата |
|--------|------|--------------|---------|------|
| Разраб | | Манолий А.А. | | |
| Проб | | Гусев А.В. | | |
| Утв | | Манолий А.С. | | |

Архитектурно-строительный чертёж

| Стадия | Лист | Листов |
|--------|------|--------|
| | 9 | 57 |

Вид сзади

ООО "Модуль Древо"

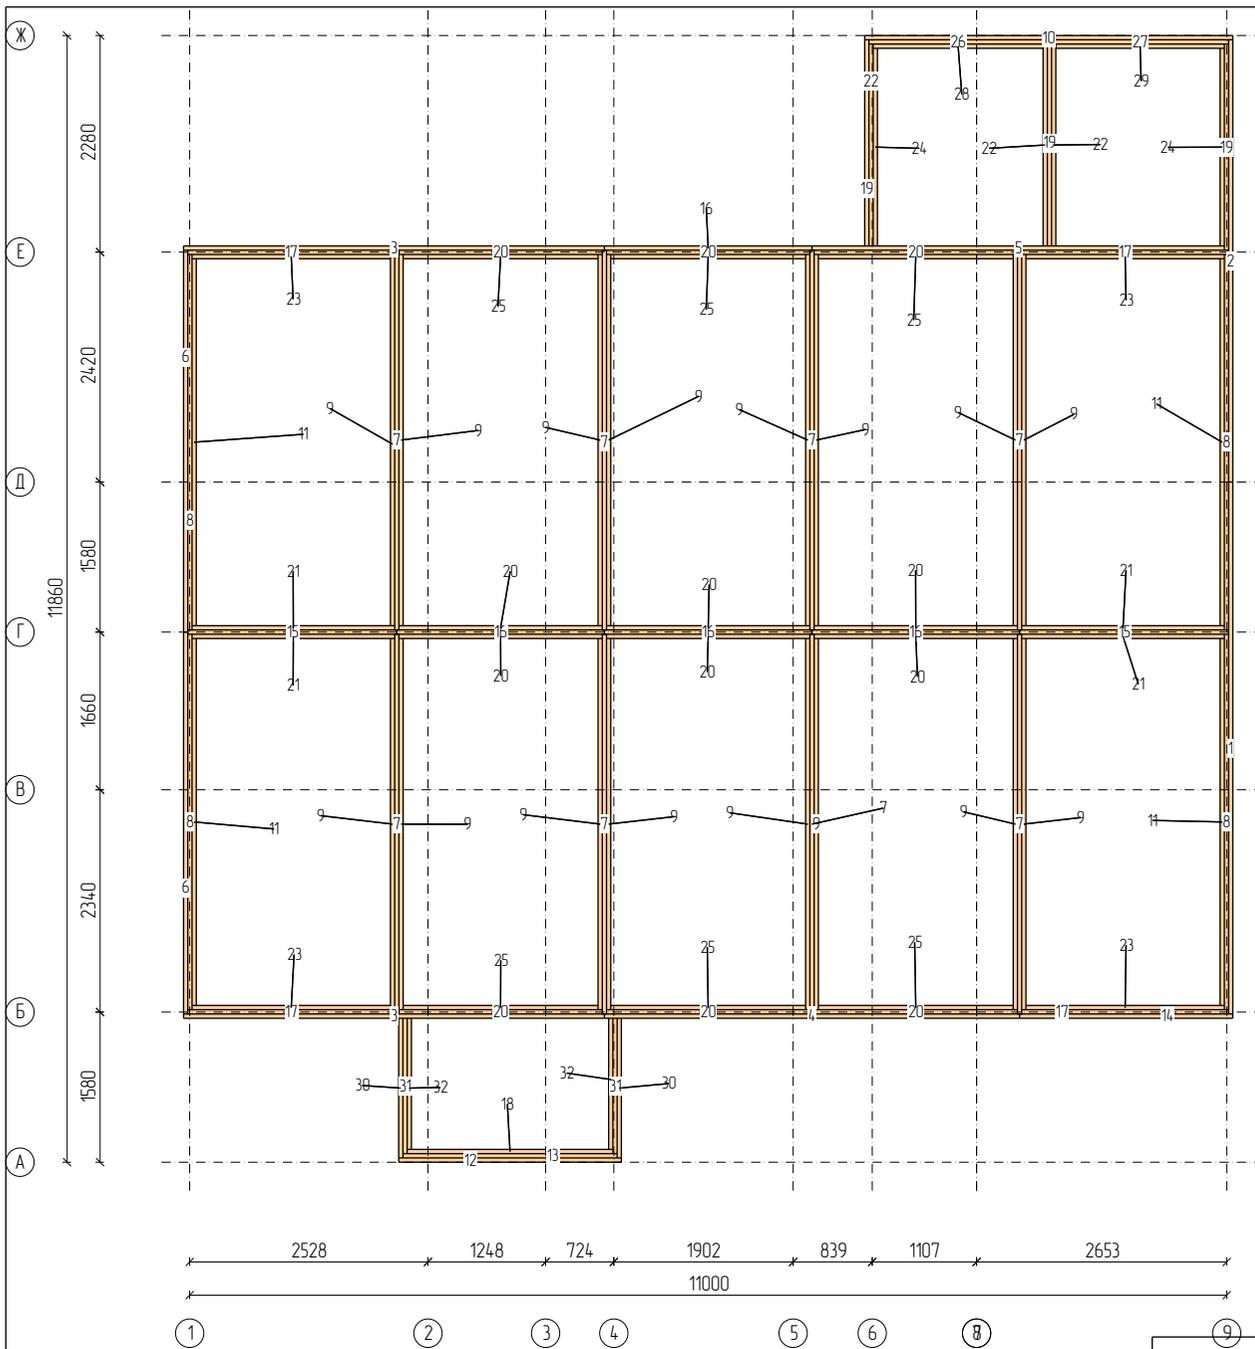


| Материалы | | | | |
|-----------|------------|---------|-------|-----|
| N | Марк | Сечение | Длина | Кол |
| 1. | Л195x45_03 | 195x45 | 5600 | 1 |
| 2. | Л195x45_05 | 195x45 | 4655 | 1 |
| 3. | Л195x45_06 | 195x45 | 4464 | 2 |
| 4. | Л195x45_07 | 195x45 | 4404 | 1 |
| 5. | Л195x45_08 | 195x45 | 4374 | 1 |
| 6. | Л195x45_09 | 195x45 | 4020 | 2 |
| 7. | Л195x45_10 | 195x45 | 3998 | 8 |
| 8. | Л195x45_11 | 195x45 | 3952 | 4 |
| 9. | Л195x45_12 | 195x45 | 3908 | 16 |
| 10. | Л195x45_13 | 195x45 | 3905 | 1 |
| 11. | Л195x45_14 | 195x45 | 3862 | 4 |
| 12. | Л195x45_17 | 195x45 | 2362 | 1 |
| 13. | Л195x45_18 | 195x45 | 2272 | 1 |
| 14. | Л195x45_19 | 195x45 | 2262 | 1 |
| 15. | Л195x45_20 | 195x45 | 2217 | 2 |
| 16. | Л195x45_21 | 195x45 | 2202 | 4 |
| 17. | Л195x45_22 | 195x45 | 2194 | 4 |
| 18. | Л195x45_23 | 195x45 | 2182 | 1 |
| 19. | Л195x45_24 | 195x45 | 2170 | 3 |
| 20. | Л195x45_25 | 195x45 | 2157 | 12 |
| 21. | Л195x45_26 | 195x45 | 2150 | 4 |
| 22. | Л195x45_27 | 195x45 | 2125 | 3 |
| 23. | Л195x45_28 | 195x45 | 2104 | 4 |
| 24. | Л195x45_30 | 195x45 | 2080 | 2 |
| 25. | Л195x45_33 | 195x45 | 2067 | 6 |
| 26. | Л195x45_34 | 195x45 | 1892 | 1 |
| 27. | Л195x45_35 | 195x45 | 1878 | 1 |
| 28. | Л195x45_36 | 195x45 | 1802 | 1 |
| 29. | Л195x45_37 | 195x45 | 1788 | 1 |
| 30. | Л195x45_38 | 195x45 | 1470 | 2 |
| 31. | Л195x45_39 | 195x45 | 1425 | 2 |
| 32. | Л195x45_40 | 195x45 | 1380 | 2 |
| Итого: | | 195x45 | 285м | 99 |

С93,41

Индивидуальный жилой дом

| Изм | Лист | № докум | Подпись | Дата |
|--------|------|--------------|---------|------|
| Разраб | | Манолой А.А. | | |
| Проб | | Гусев А.В. | | |
| Утв | | Манолой А.С. | | |

| | | | |
|----------------------------------|--------------------|------|--------|
| Архитектурно-строительный чертёж | Стадия | Лист | Листов |
| | | 10 | 57 |
| План обвязки | ООО "Модуль Древо" | | |

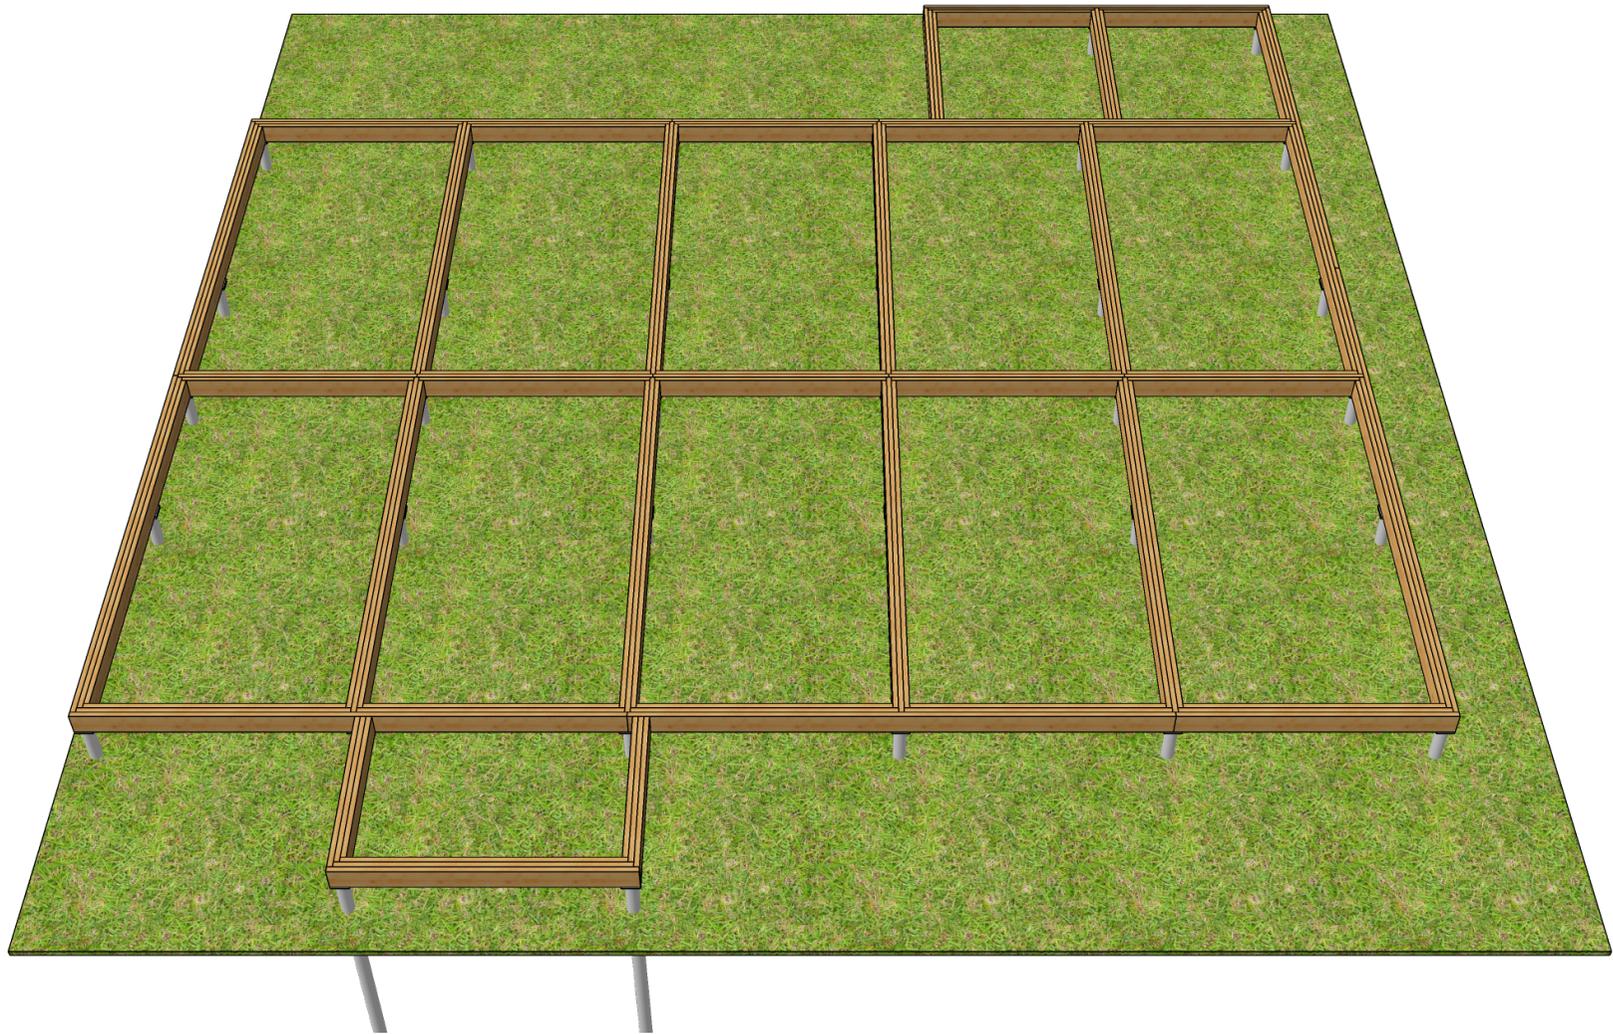

С93,41

Индивидуальный жилой дом


| Изм | Лист | № докум | Подпись | Дата |
|--------|------|--------------|---------|------|
| Разраб | | Манолій А.А. | | |
| Проб | | Гусев А.В. | | |
| Утв | | Манолій А.С. | | |

Архитектурно-строительный чертеж

| Стадия | Лист | Листов |
|--------|------|--------|
| | 11 | 57 |

Вид лѣвязки

ООО "Модуль Дреѡ"

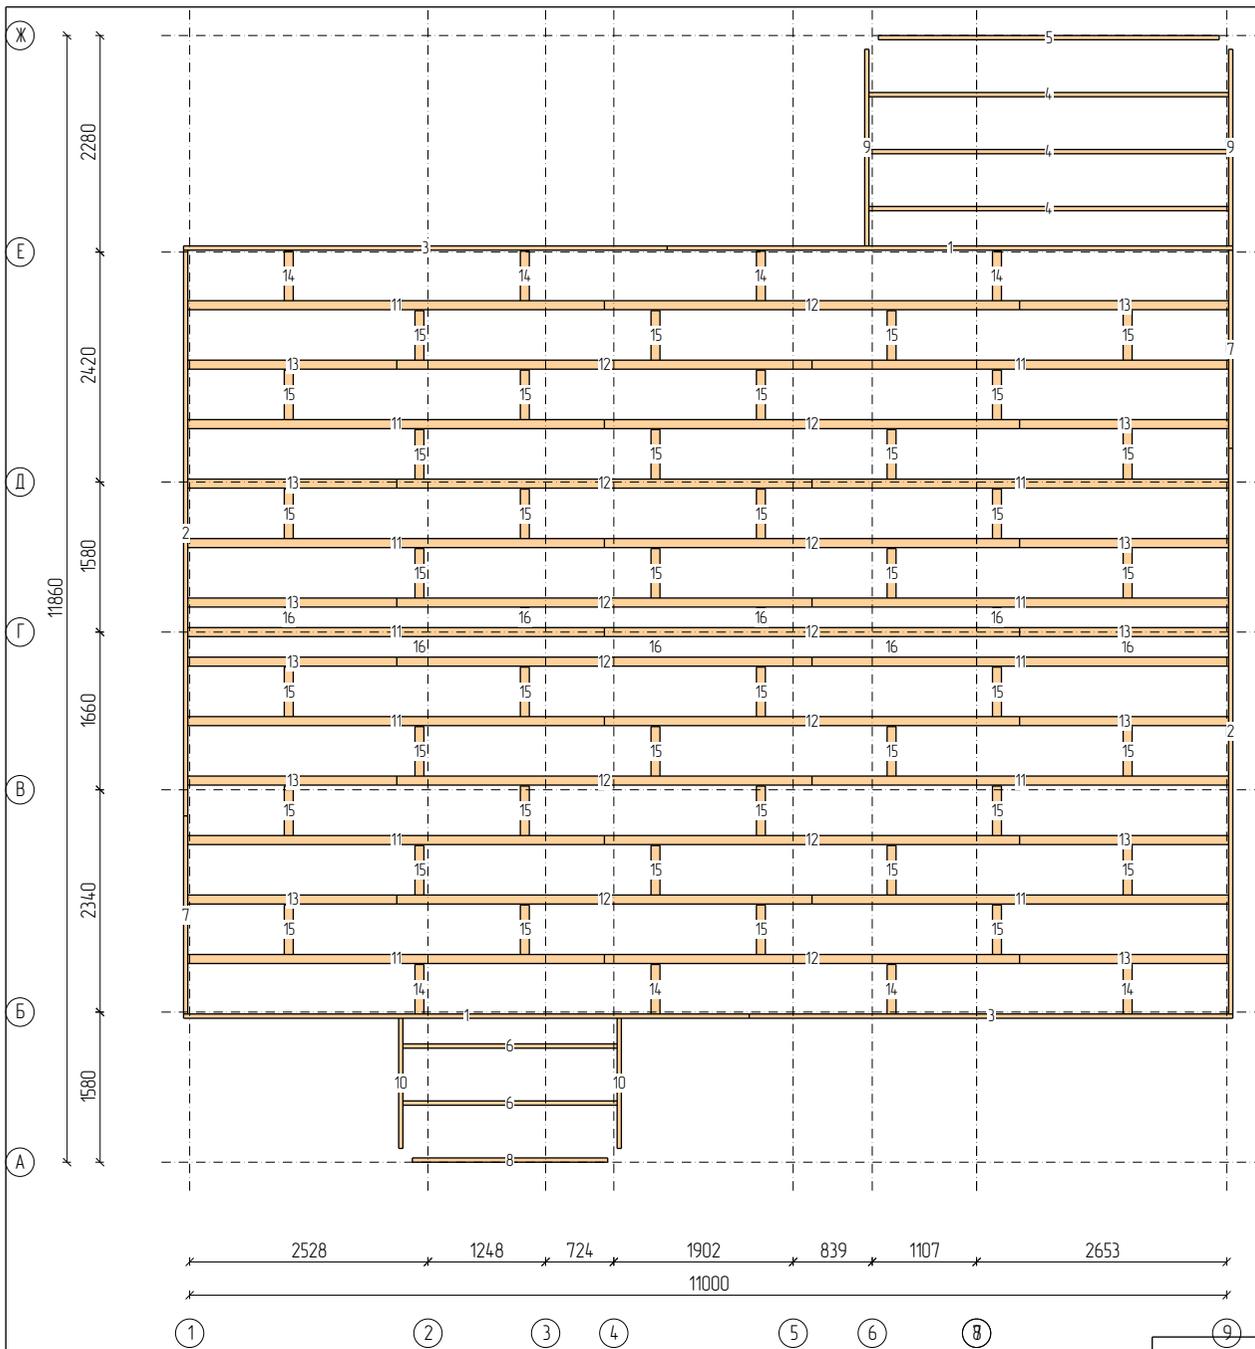


| Пиломатериалы | | | | |
|---------------|------------|---------|--------|-----|
| N | Марк | Сечение | Длина | Кол |
| 1. | Д195x45_01 | 195x45 | 6000 | 2 |
| 2. | Д195x45_02 | 195x45 | 5955 | 2 |
| 3. | Д195x45_04 | 195x45 | 5130 | 2 |
| 4. | Д195x45_15 | 195x45 | 3815 | 3 |
| 5. | Д195x45_16 | 195x45 | 3615 | 1 |
| 6. | Д195x45_18 | 195x45 | 2272 | 2 |
| 7. | Д195x45_29 | 195x45 | 2085 | 2 |
| 8. | Д195x45_31 | 195x45 | 2072 | 1 |
| 9. | Д195x45_32 | 195x45 | 2070 | 2 |
| 10. | Д195x45_41 | 195x45 | 1370 | 2 |
| 11. | Д195x95_1 | 195x95 | 4419 | 13 |
| 12. | Д195x95_2 | 195x95 | 4404 | 13 |
| 13. | Д195x95_4 | 195x95 | 2217 | 13 |
| 14. | Д195x95_6 | 195x95 | 522 | 8 |
| 15. | Д195x95_7 | 195x95 | 521 | 40 |
| 16. | Д195x95_8 | 195x95 | 206 | 8 |
| Итого: | | 195x45 | 66,9м | 19 |
| Итого: | | 195x95 | 170,2м | 95 |

С93,41

Индивидуальный жилой дом

| Изм | Лист | № докум | Подпись | Дата |
|--------|------|--------------|---------|------|
| Разраб | | Манолой А.А. | | |
| Проб | | Гусев А.В. | | |
| Утв | | Манолой А.С. | | |

| | | | |
|----------------------------------|--------|--------------------|--------|
| Архитектурно-строительный чертёж | Стадия | Лист | Листов |
| | | 12 | 57 |
| Нижнее перекрытие каркас | | ООО "Модуль Древо" | |

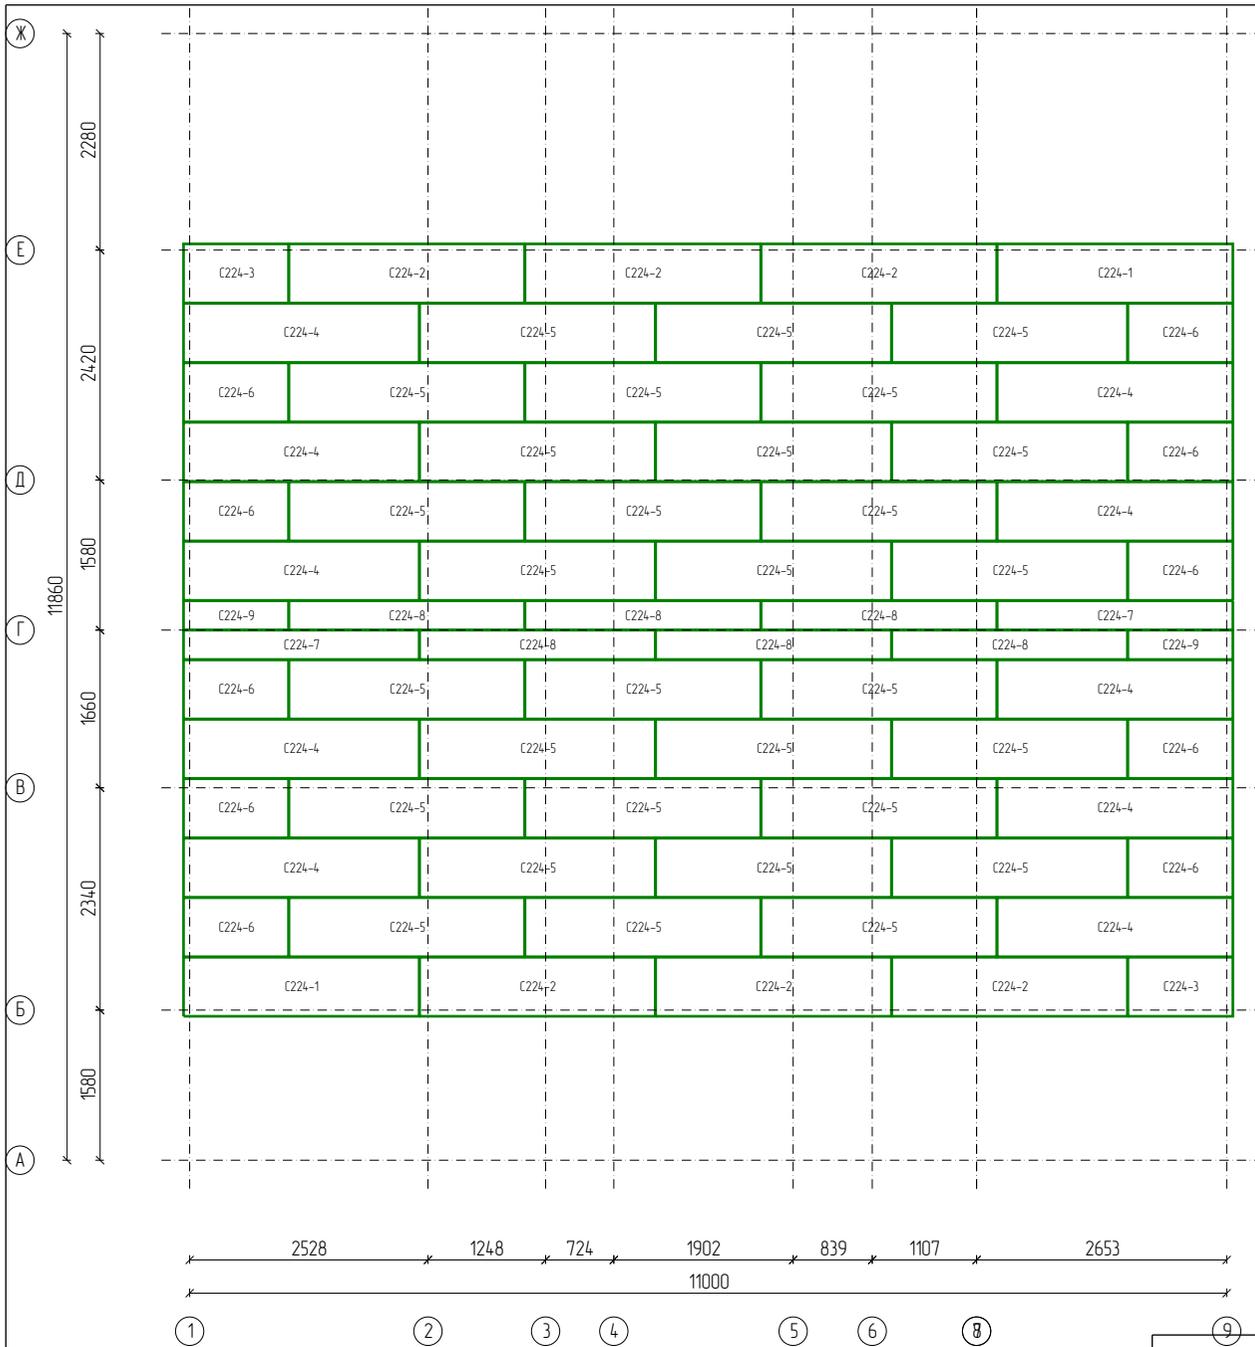


| СИП панели | | |
|------------|--------------|-----|
| Марк | Размер | Кол |
| C224-1 | 224x2500x622 | 2 |
| C224-2 | 224x2500x622 | 6 |
| C224-3 | 224x1114x622 | 2 |
| C224-4 | 224x2500x622 | 10 |
| C224-5 | 224x2500x622 | 30 |
| C224-6 | 224x1114x622 | 10 |
| C224-7 | 224x2500x309 | 2 |
| C224-8 | 224x2500x309 | 6 |
| C224-9 | 224x1114x309 | 2 |
| C224 | Итого: | 70 |

С93,41
Индивидуальный жилой дом

| Изм | Лист | № докум | Подпись | Дата |
|--------|------|--------------|---------|------|
| Разраб | | Манолій А.А. | | |
| Проб | | Гусев А.В. | | |
| Утв | | Манолій А.С. | | |

| | | | |
|----------------------------------|--------|--------------------|--------|
| Архитектурно-строительный чертёж | Стадия | Лист | Листов |
| | | 13 | 57 |
| Нижнее перекрытие сип | | ООО "Модуль Древо" | |

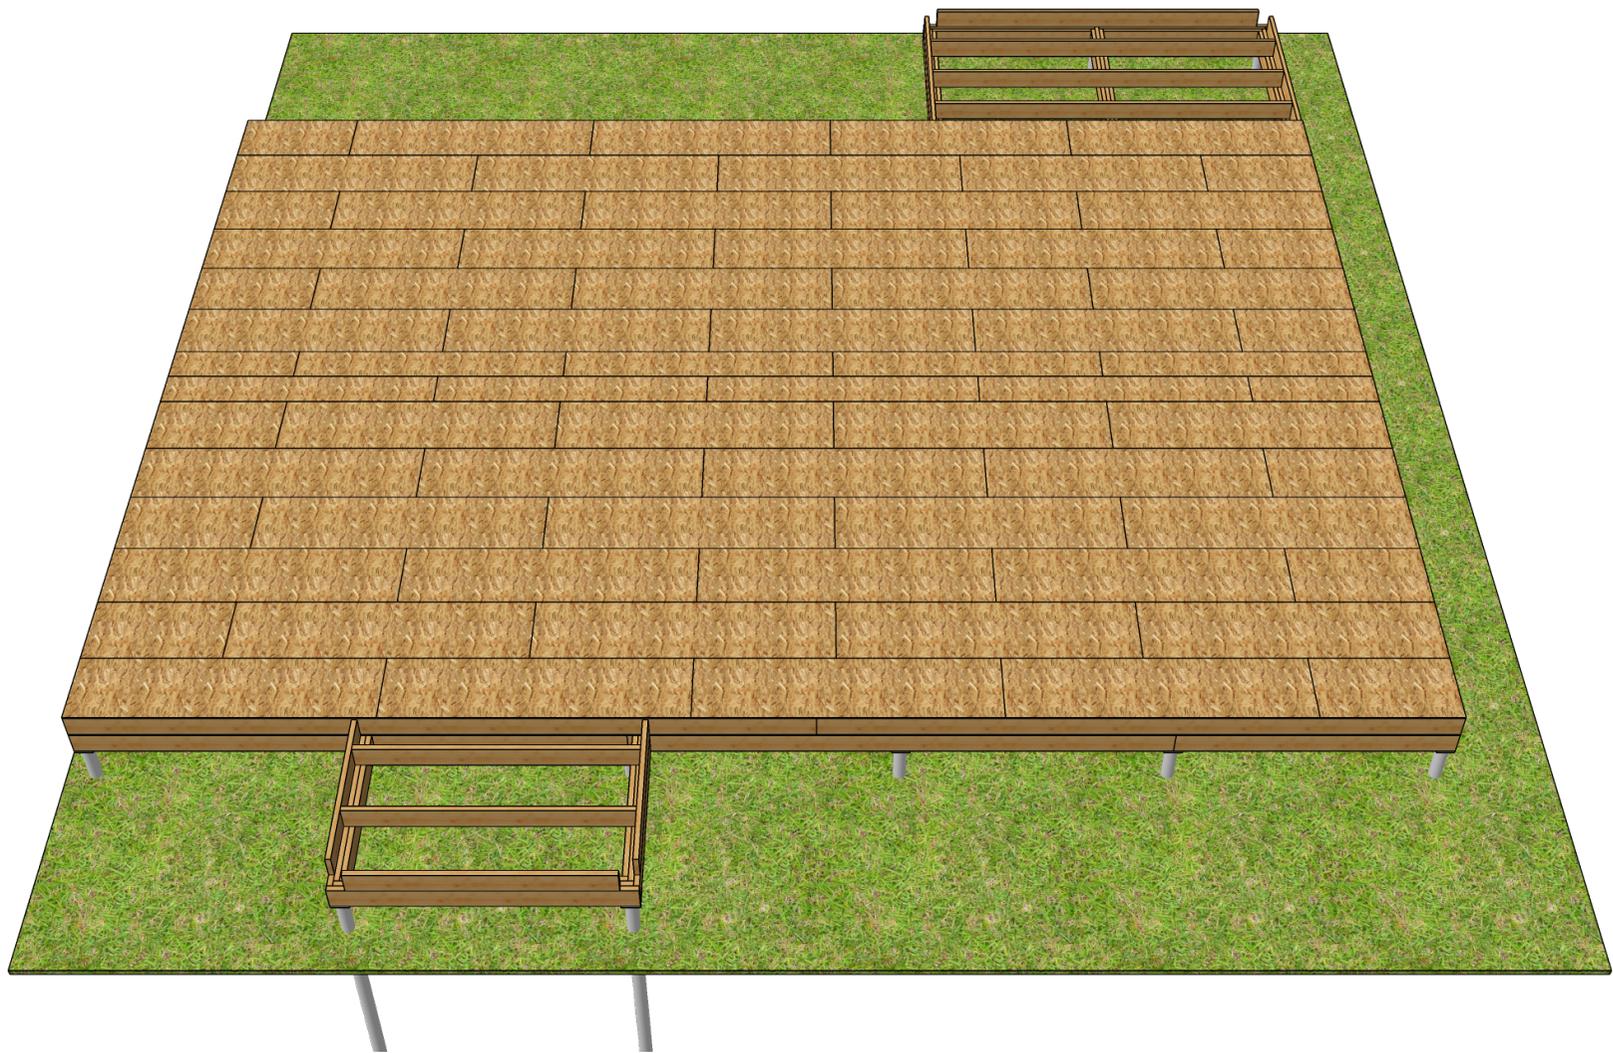

С93,41

Индивидуальный жилой дом


| Изм | Лист | № докум | Подпись | Дата |
|--------|------|--------------|---------|------|
| Разраб | | Манолий А.А. | | |
| Проб | | Гусев А.В. | | |
| Утв | | Манолий А.С. | | |

Архитектурно-строительный чертёж

| Стадия | Лист | Листов |
|--------|------|--------|
| | 14 | 57 |

Вид нижнее перекрытие

ООО "Модуль Древо"

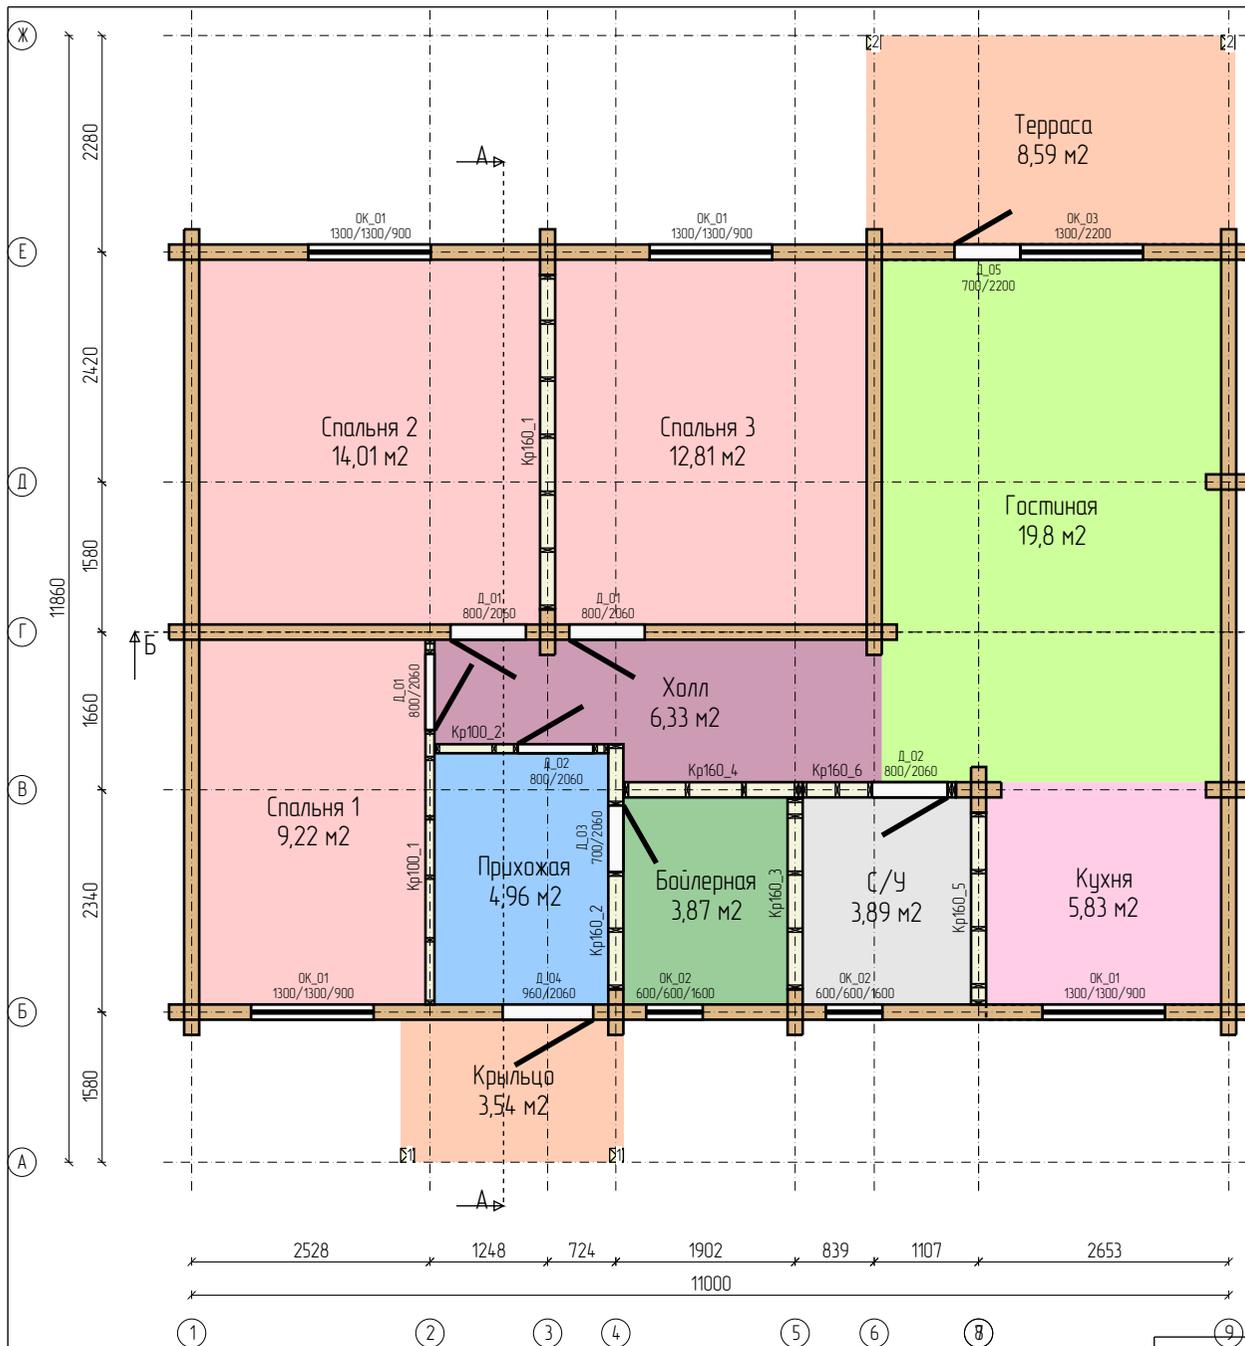

| Помещения | | | |
|-----------|------------|----------------------|----------|
| N | Название | Площадь | Периметр |
| 1. | Спальня 3 | 12,81 м ² | 14,35 м |
| 2. | Спальня 2 | 14,01 м ² | 14,98 м |
| 3. | Спальня 1 | 9,22 м ² | 12,48 м |
| 4. | Боильерная | 3,87 м ² | 7,91 м |
| 5. | С/У | 3,89 м ² | 7,93 м |
| 6. | Прихожая | 4,96 м ² | 9,04 м |
| 7. | Кухня | 5,83 м ² | 9,67 м |
| 8. | Гостиная | 19,8 м ² | 18,2 м |
| 9. | Холл | 6,33 м ² | 12,49 м |
| 10. | Крыльцо | 3,54 м ² | 7,72 м |
| 11. | Терраса | 8,59 м ² | 12,21 м |
| Жилая: | | 36,04 м ² | 41,81 м |
| Нежилая: | | 56,81 м ² | 85,17 м |
| Итого: | | 92,85 м ² | 126,98 м |



| Столбы и балки | | | |
|----------------|------------|---------|-----------|
| N | Марк | Сечение | Длина Кол |
| 1. | Д145x145_3 | 145x145 | 2601 2 |
| 2. | Д145x145_4 | 145x145 | 2347 2 |
| Итого: | | 145x145 | 9,9м 4 |

Важно проверить!
Наружные стены должны торчать из под нижнего перекрытия на 15мм

| | | | |
|----------------------------------|--------|-------------------|--------|
| С93,41 | | | |
| Индивидуальный жилой дом | | | |
| Архитектурно-строительный чертёж | Стадия | Лист | Листов |
| | | 15 | 57 |
| План монтажа стен | | ООО "Модуль ДреВ" | |

| Изм | Лист | № докум | Подпись | Дата |
|--------|------|--------------|---------|------|
| Разраб | | Манолий А.А. | | |
| Проб | | Гусев А.В. | | |
| Утв | | Манолий А.С. | | |


Порядовка стены по оси 1

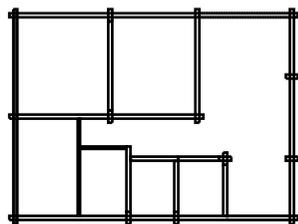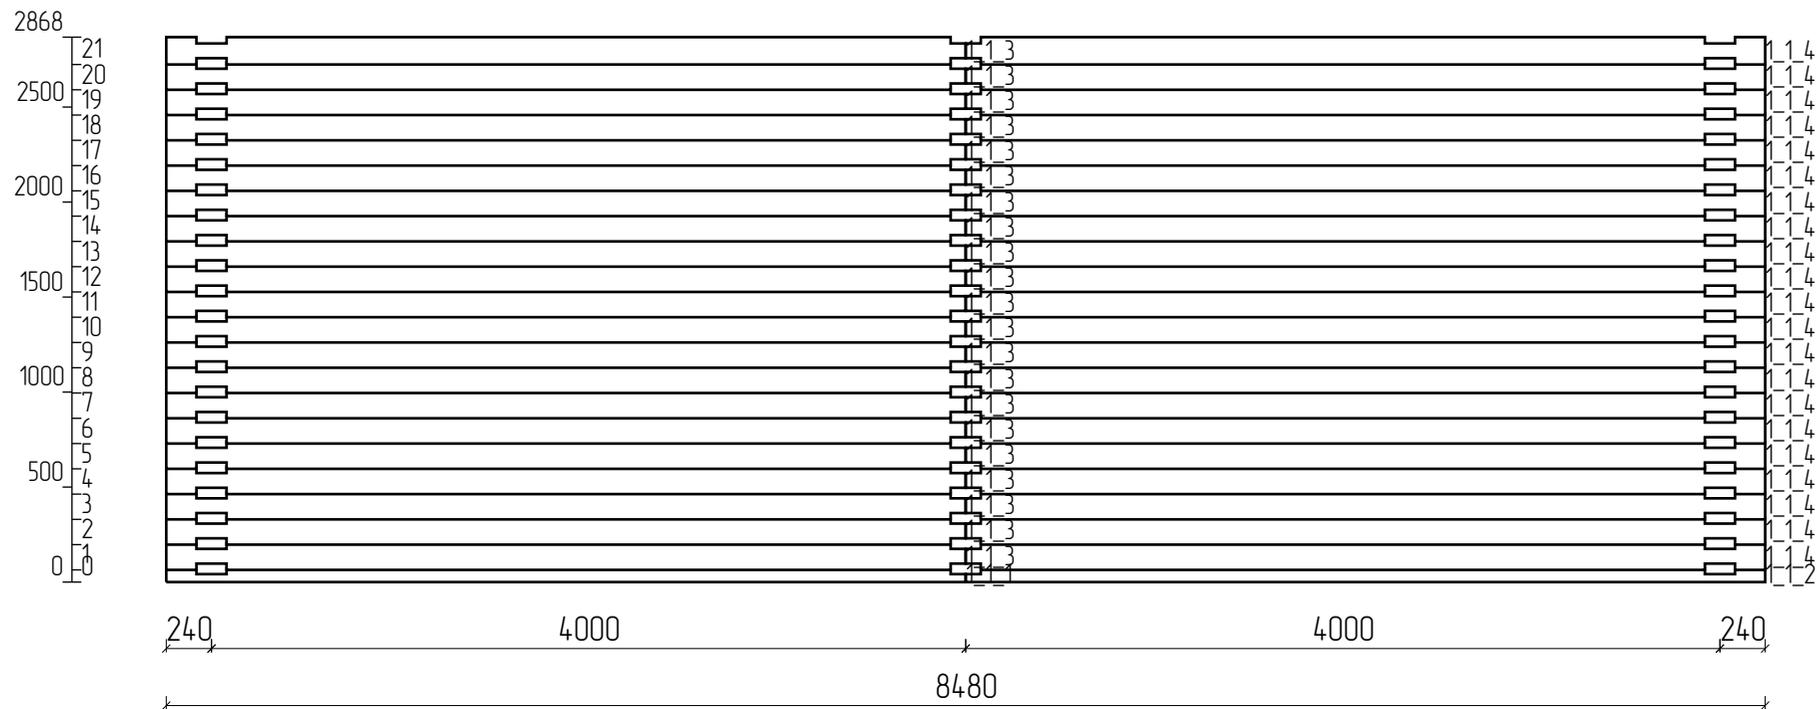


| | | |
|--------------------------|--|--|
| С93,41 | | |
| Индивидуальный жилой дом | | |

| Изм | Лист | № докум | Подпись | Дата | Архитектурно-строительный чертёж | Стадия | Лист | Листов |
|--------|------|--------------|---------|------|----------------------------------|--------------------|------|--------|
| Разраб | | Манолий А.А. | | | | | | 16 |
| Проб | | Гусев А.В. | | | Стена по оси 1 | ООО "Модуль Древо" | | |
| Утв | | Манолий А.С. | | | | | | |

Порядовка стены по оси 3

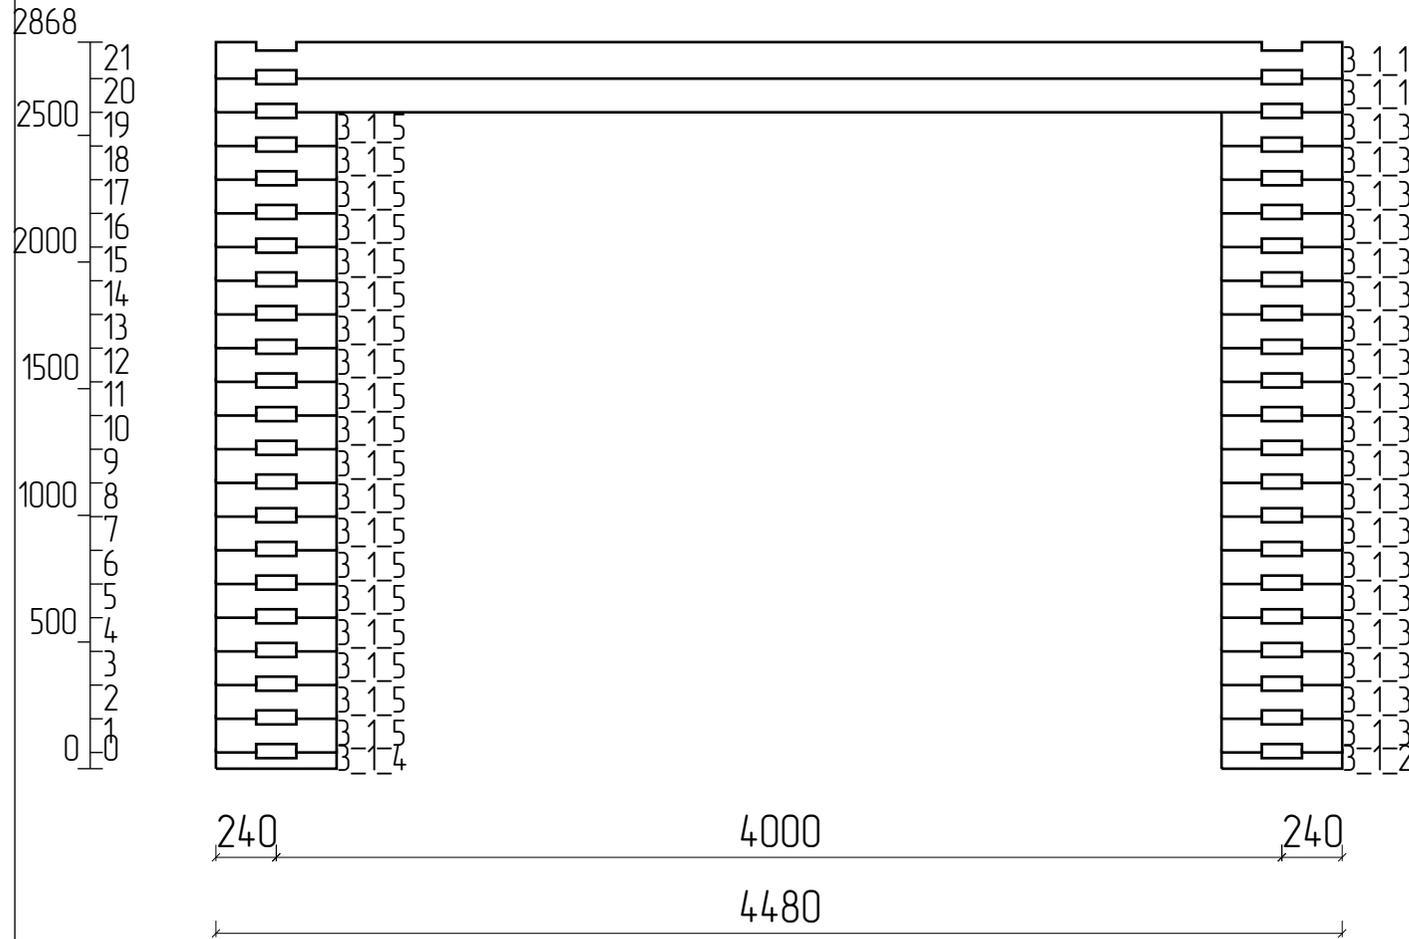

Г

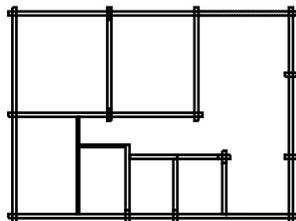


Е


| | | | |
|----------------------------------|------|--------|--------------------|
| С93,41 | | | |
| Индивидуальный жилой дом | | | |
| Стадия | Лист | Листов | |
| | 17 | 57 | |
| Архитектурно-строительный чертёж | | | |
| Стена по оси 3 | | | ООО "Модуль Древо" |

| Изм | Лист | № докум | Подпись | Дата |
|--------|------|--------------|---------|------|
| Разраб | | Манолій А.А. | | |
| Проб | | Гусев А.В. | | |
| Утв | | Манолій А.С. | | |

Порядовка стены по оси 4

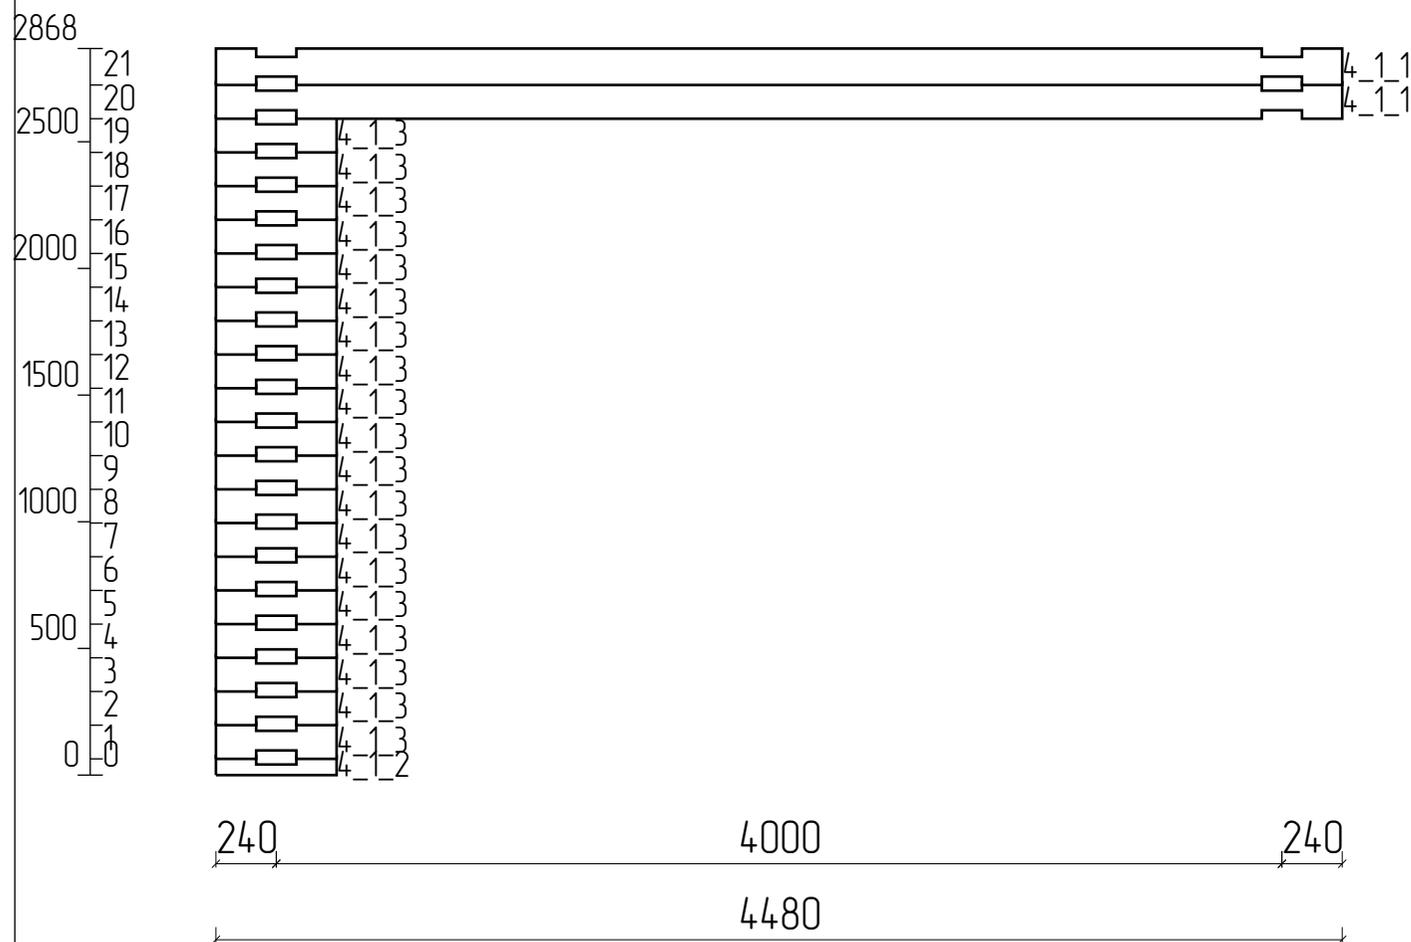

Б

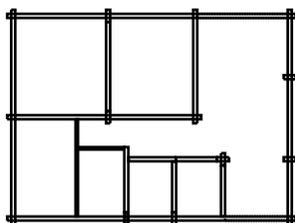


Г


| | | |
|--------------------------|--|--|
| С93,41 | | |
| Индивидуальный жилой дом | | |

| Изм | Лист | № докум | Подпись | Дата | Архитектурно-строительный чертеж | Стадия | Лист | Листов |
|--------|------|--------------|---------|------|----------------------------------|-------------------|------|--------|
| Разраб | | Манолій А.А. | | | | | | 18 |
| Проб | | Гусев А.В. | | | Стена по оси 4 | ООО "Модуль Дреѡ" | | |
| Утв | | Манолій А.С. | | | | | | |

Порядовка стены по оси 5

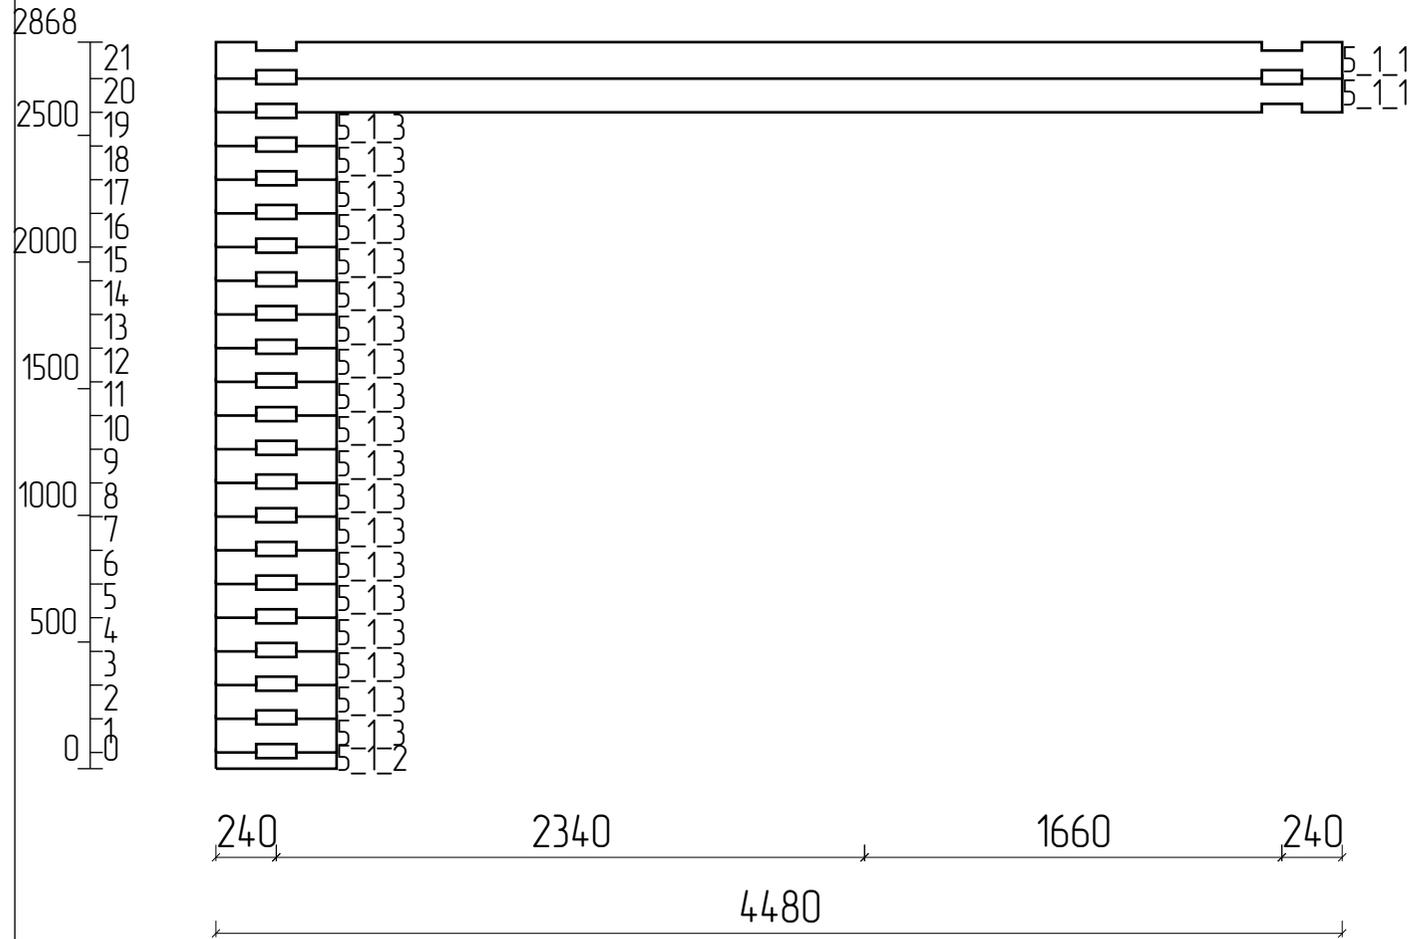

Б

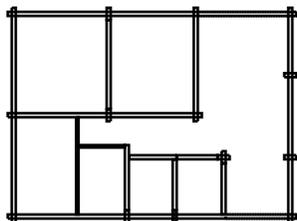


В

Г


| | | | |
|----------------------------------|------|--------------------|--|
| С93,41 | | | |
| Индивидуальный жилой дом | | | |
| Стадия | Лист | Листов | |
| | 19 | 57 | |
| Архитектурно-строительный чертеж | | ООО "Модуль Древо" | |
| Стена по оси 5 | | | |

| Изм | Лист | № докум | Подпись | Дата |
|--------|------|--------------|---------|------|
| Разраб | | Манолит А.А. | | |
| Проб | | Гусев А.В. | | |
| Утв | | Манолит А.С. | | |

Порядовка стены по оси 9

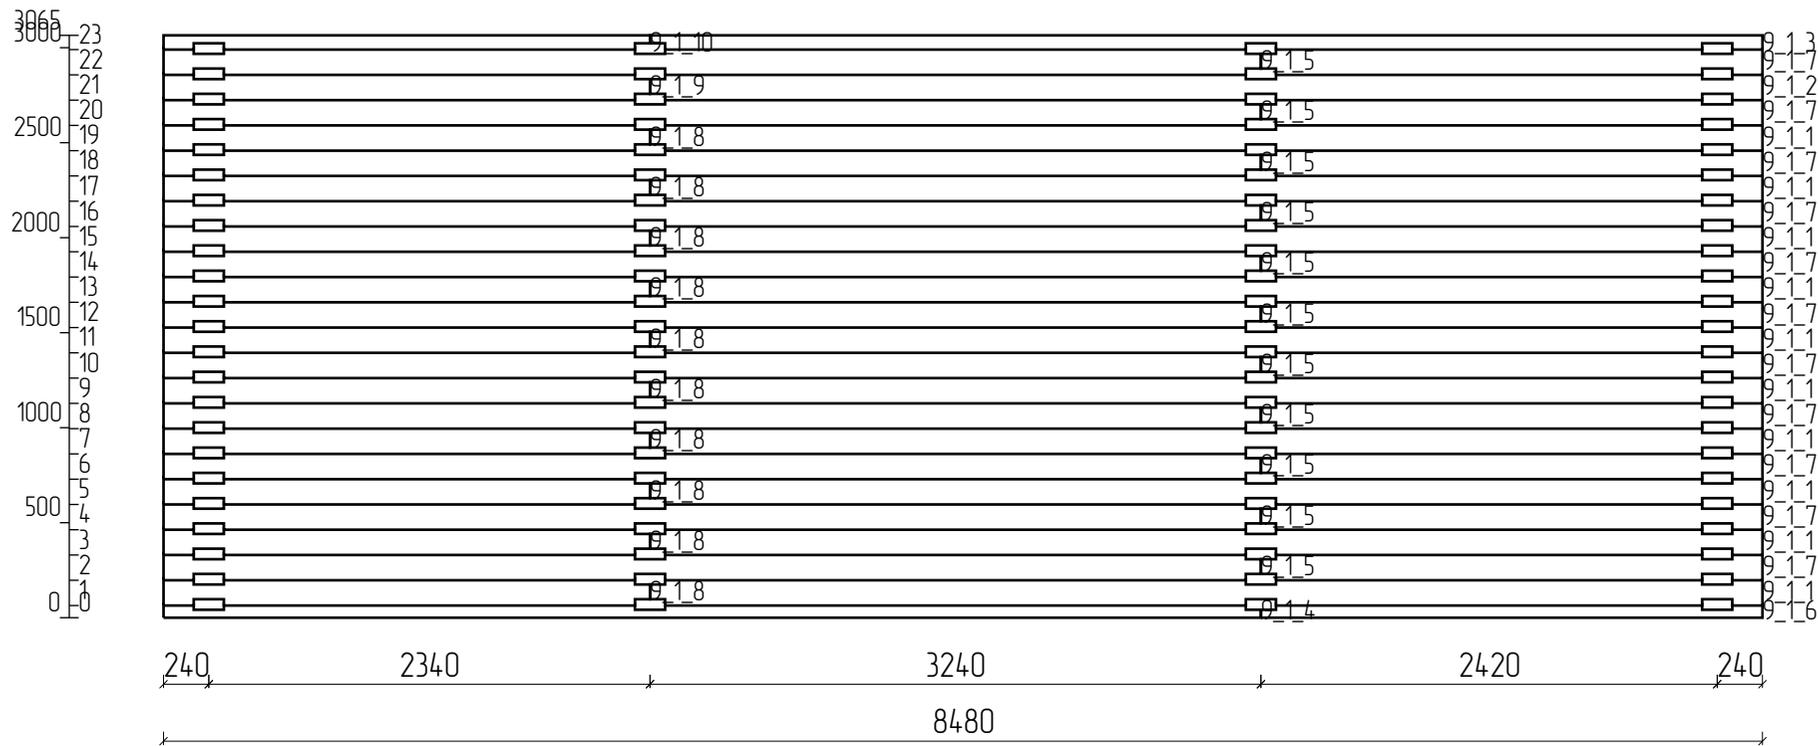

Б
В
Д
Е

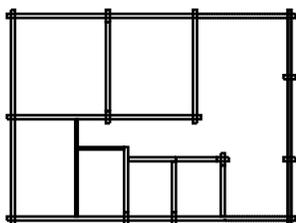


С93,41

Индивидуальный жилой дом

| Изм | Лист | № докум | Подпись | Дата | Архитектурно-строительный чертёж | Стадия | Лист | Листов |
|-----|--------|--------------|---------|------|----------------------------------|--------------------|------|--------|
| | Разраб | Манолой А.А. | | | Стена по оси 7 | | 21 | 57 |
| | Проб | Гусев А.В. | | | | | | |
| | Утв | Манолой А.С. | | | | | | |
| | | | | | | ООО "Модуль Древо" | | |

Порядовка стены по оси Б.2

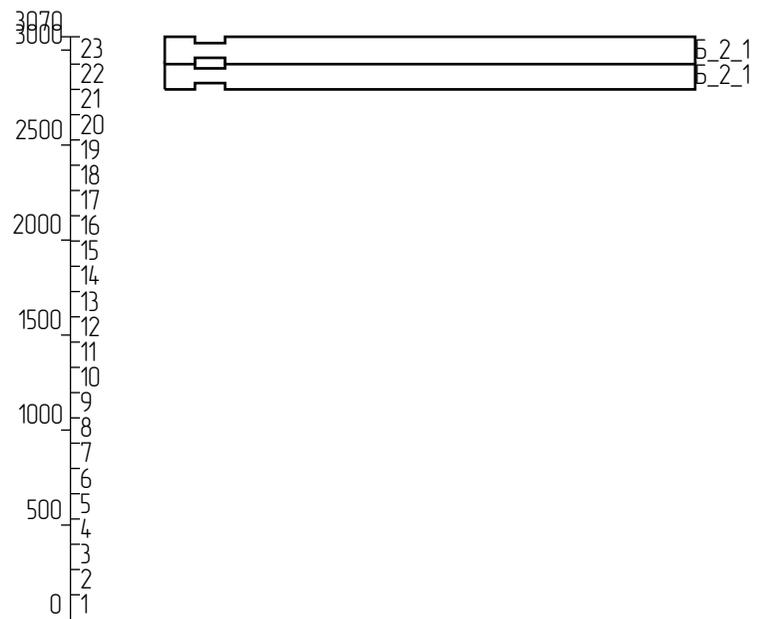

Б

В



Г

З

| |
|--------------------------|
| с93,41 |
| Индивидуальный жилой дом |

| Изм | Лист | № докум | Подпись | Дата | Архитектурно-строительный чертёж | Стадия | Лист | Листов |
|--------|------|--------------|---------|------|----------------------------------|--------------------|------|--------|
| Разраб | | Манолит А.А. | | | | | | 23 |
| Проб | | Гусев А.В. | | | Стена по оси Б.2 | ООО "Модуль Древо" | | |
| Утв | | Манолит А.С. | | | | | | |



Порядовка стены по оси Г

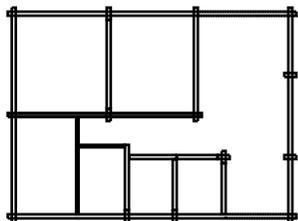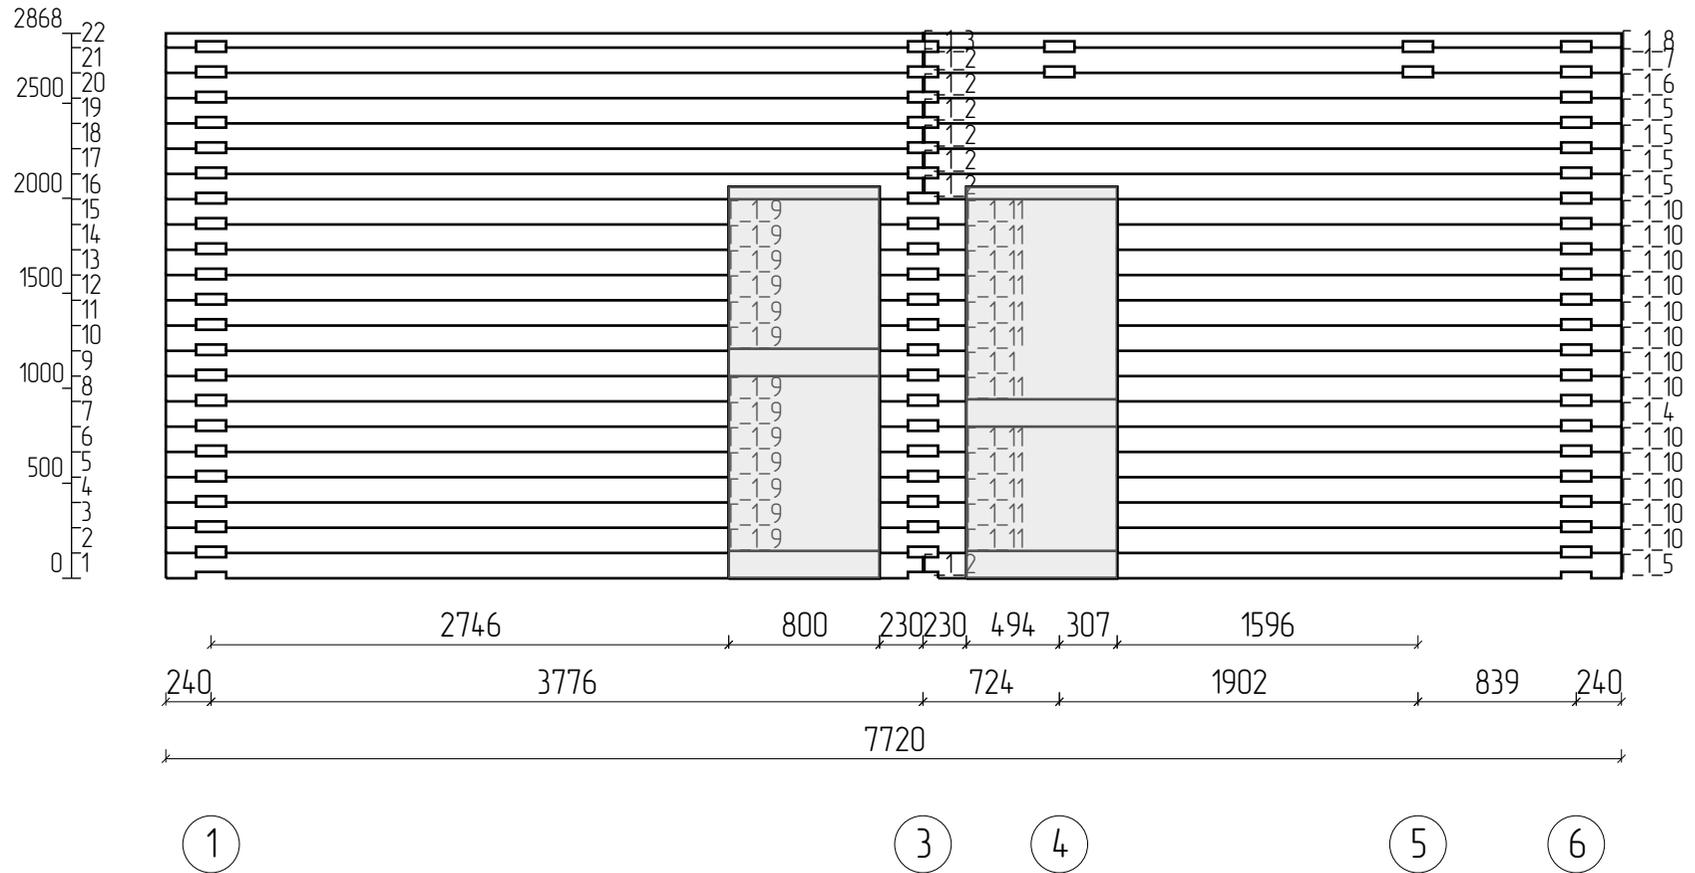

С93,41
Индивидуальный жилой дом

| Изм | Лист | № докум | Подпись | Дата | Архитектурно-строительный чертёж | Стадия | Лист | Листов |
|--------|------|--------------|---------|------|----------------------------------|-------------------|------|--------|
| Разраб | | Манолій А.А. | | | | | | 24 |
| Проб | | Гусев А.В. | | | Стена по оси Г | ООО "Модуль Дреѡ" | | |
| Утв | | Манолій А.С. | | | | | | |

Порядовка стены по оси Д

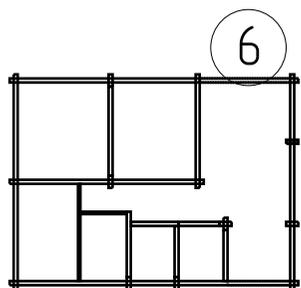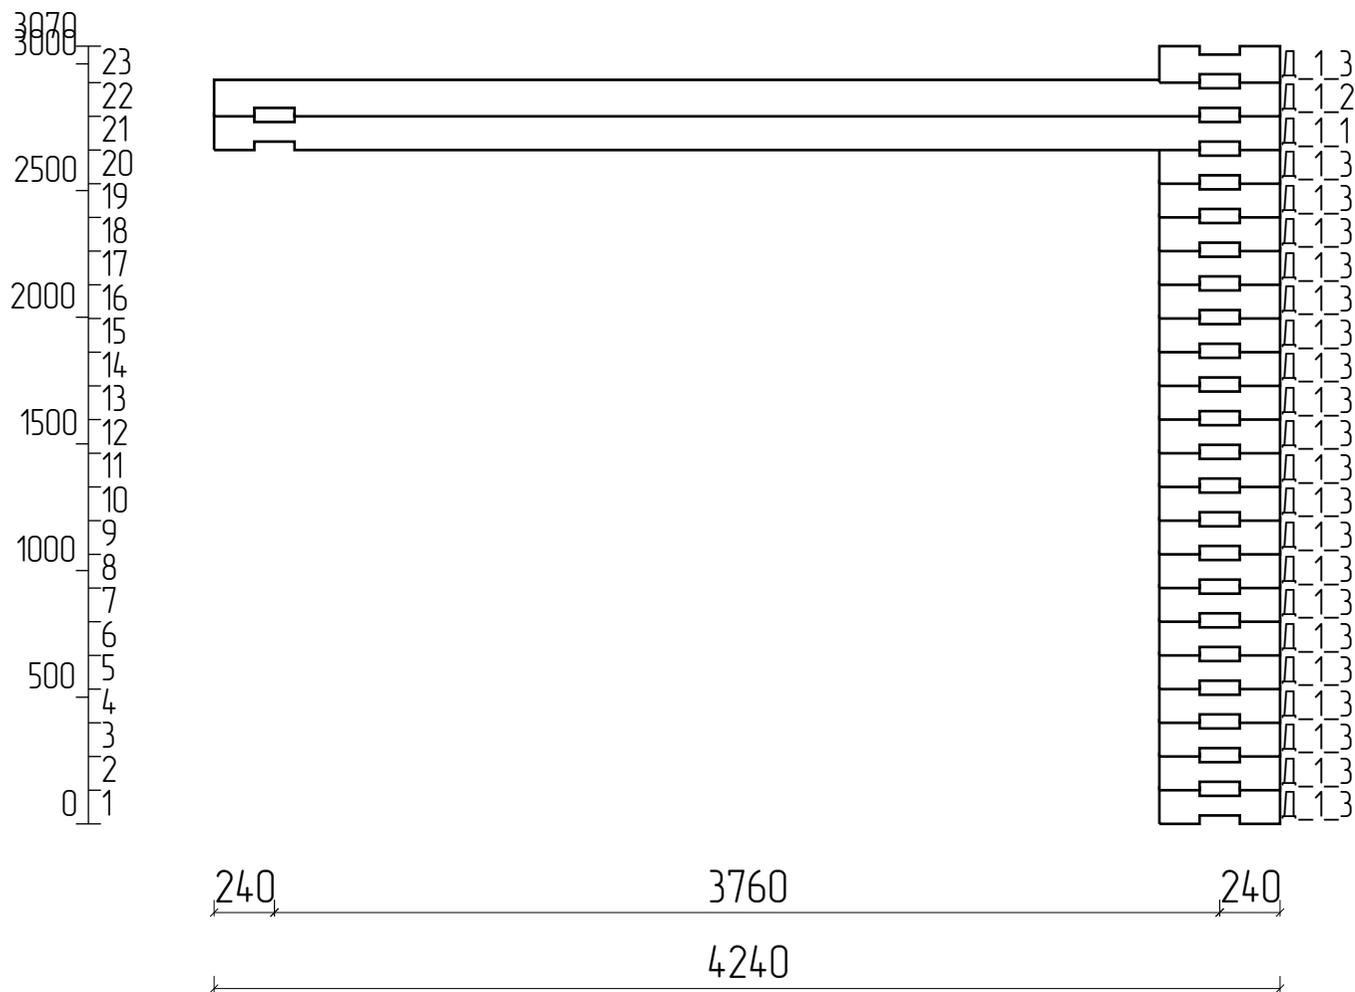



9

| | | |
|--------------------------|--|--|
| С93,41 | | |
| Индивидуальный жилой дом | | |

| Изм | Лист | № докум | Подпись | Дата |
|--------|------|--------------|---------|------|
| Разраб | | Манолій А.А. | | |
| Проб | | Гусев А.В. | | |
| Утв | | Манолій А.С. | | |

| | | | |
|----------------------------------|--------|-------------------|--------|
| Архитектурно-строительный чертеж | Стадия | Лист | Листов |
| | | 25 | 57 |
| Стена по оси Д | | ООО "Модуль ДреВ" | |

Порядовка стены по оси В.2

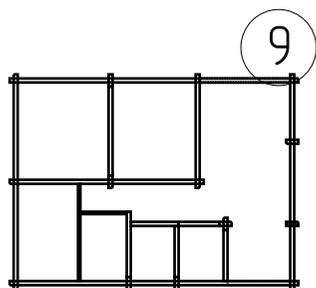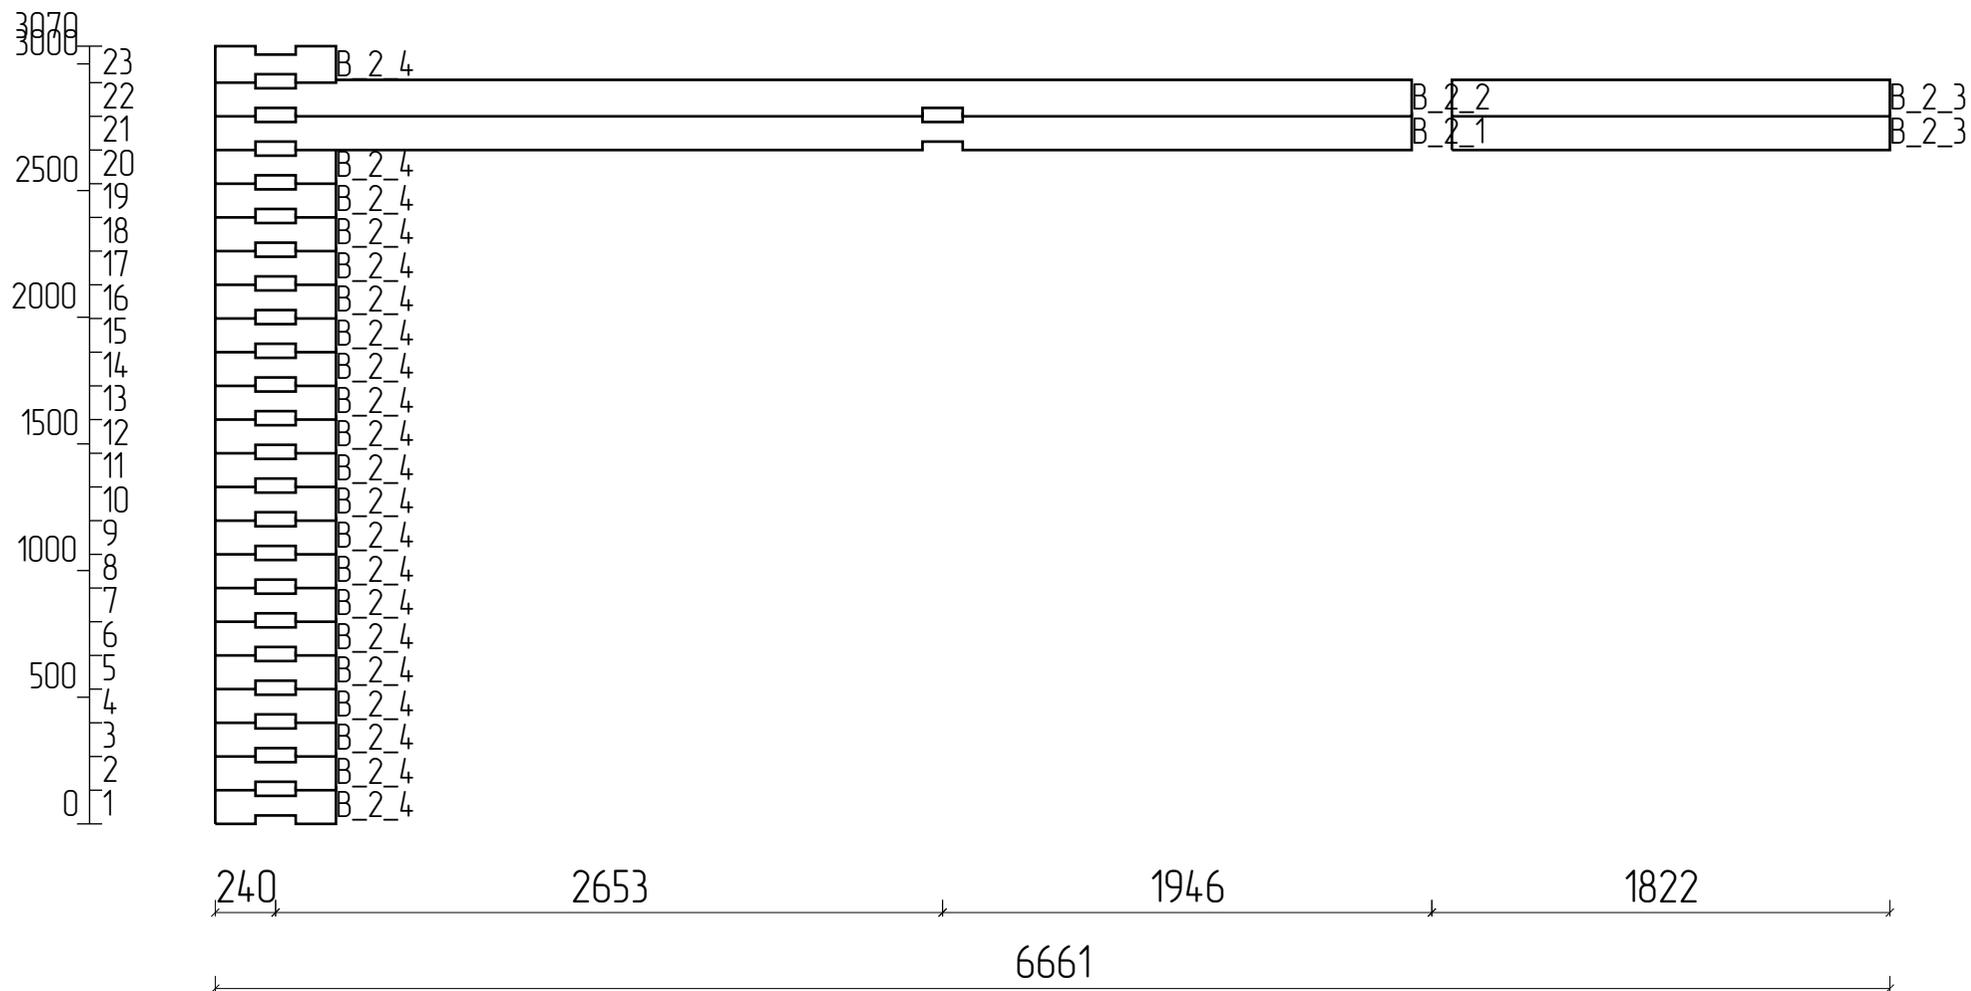


8

| | | |
|--------------------------|--|--|
| С93,41 | | |
| Индивидуальный жилой дом | | |

| Изм | Лист | № докум | Подпись | Дата | Архитектурно-строительный чертеж | Стадия | Лист | Листов |
|--------|------|--------------|---------|------|----------------------------------|--------------------|------|--------|
| Разраб | | Манолий А.А. | | | | | | 26 |
| Проб | | Гусев А.В. | | | Стена по оси В | ООО "Модуль Древо" | | |
| Утв | | Манолий А.С. | | | | | | |



Порядовка стены по оси Е.1

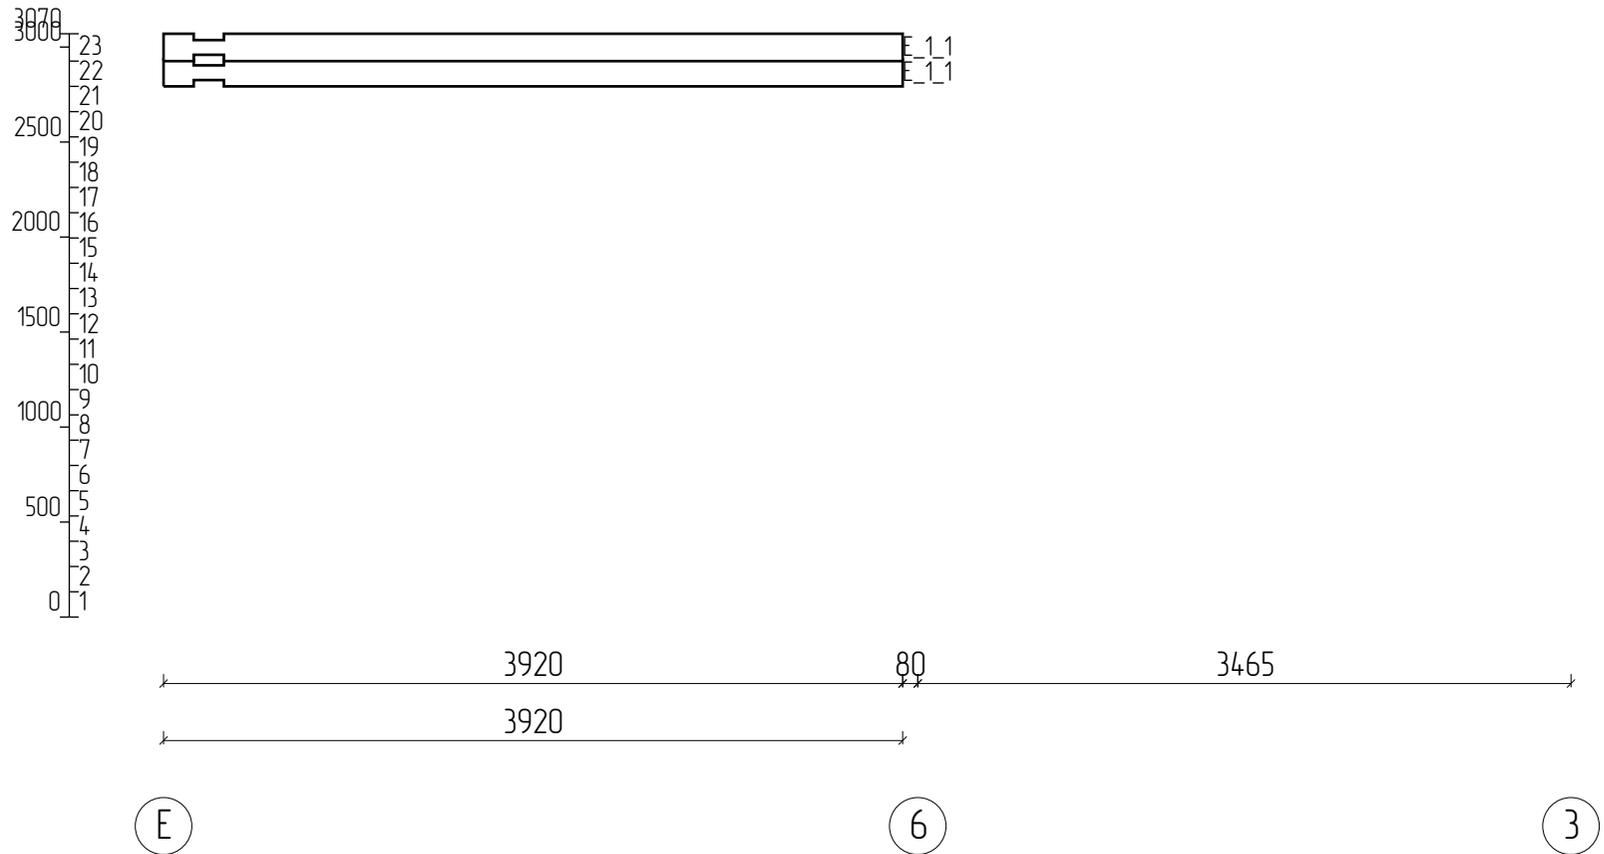

| | | |
|--------------------------|--|--|
| С93,41 | | |
| Индивидуальный жилой дом | | |

| Изм | Лист | № докум | Подпись | Дата | Архитектурно-строительный чертеж | Стадия | Лист | Листов |
|--------|------|--------------|---------|------|----------------------------------|--------------------|------|--------|
| Разраб | | Манолий А.А. | | | | | | 27 |
| Проб | | Гусев А.В. | | | Стена по оси Е.1 | ООО "Модуль Древо" | | |
| Утв | | Манолий А.С. | | | | | | |

Порядовка стены по оси E.2

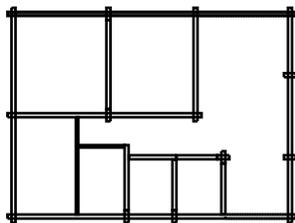
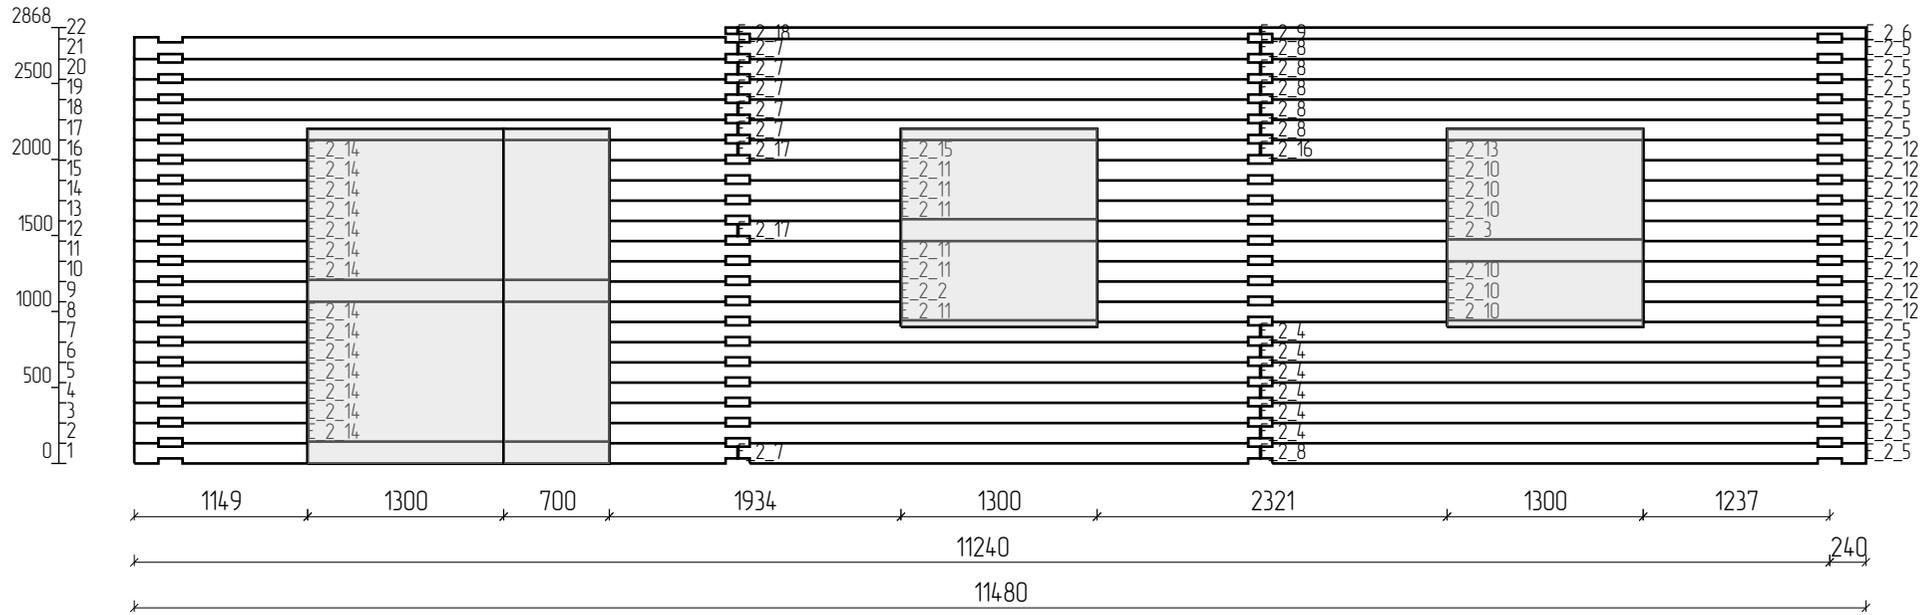


| Изм | Лист | № докум | Подпись | Дата |
|--------|------|--------------|---------|------|
| Разраб | | Манолий А.А. | | |
| Проб | | Гусев А.В. | | |
| Утв | | Манолий А.С. | | |

| | | | |
|----------------------------------|--------------------------|------|--------|
| Архитектурно-строительный чертеж | С93,41 | | |
| | Индивидуальный жилой дом | | |
| Стена по оси E.2 | Стадия | Лист | Листов |
| | | 28 | 57 |
| | ООО "Модуль Древо" | | |



| | | |
|--------------------|------|--------|
| Стадия | Лист | Листов |
| | 28 | 57 |
| ООО "Модуль Древо" | | |

Кр100_1

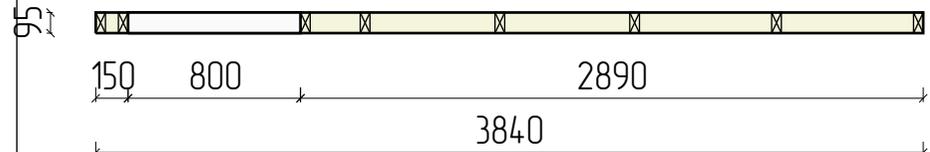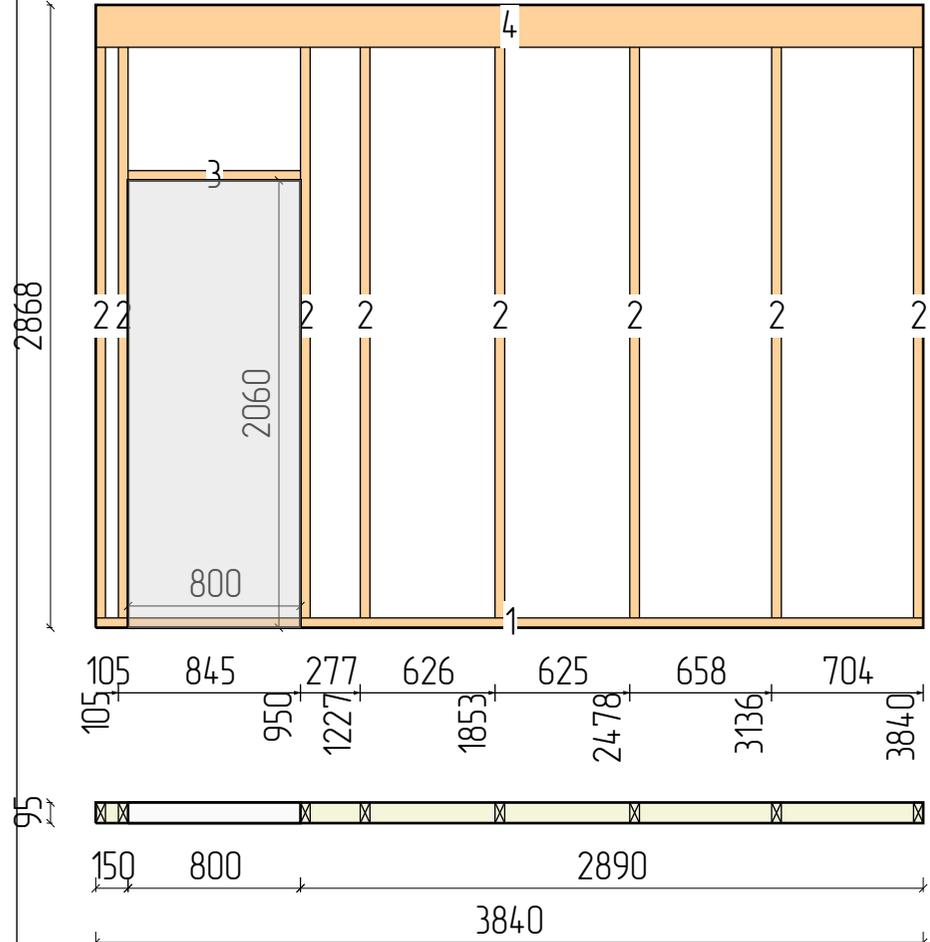


Пиломатериалы

| N | Марк | Сечение | Длина | Кол |
|--------|-----------|---------|-------|-----|
| 1. | Д95x45_04 | 95x45 | 3840 | 1 |
| 2. | Д95x45_07 | 95x45 | 2628 | 8 |
| 3. | Д95x45_24 | 95x45 | 800 | 1 |
| 4. | Д195x95_3 | 195x95 | 3840 | 1 |
| Итого: | | 95x45 | 25,7м | 10 |
| Итого: | | 195x95 | 3,8м | 1 |

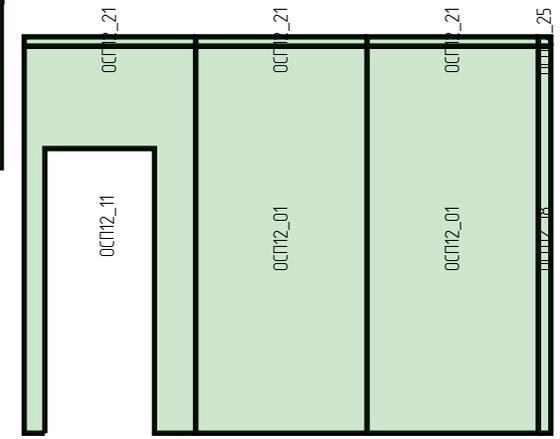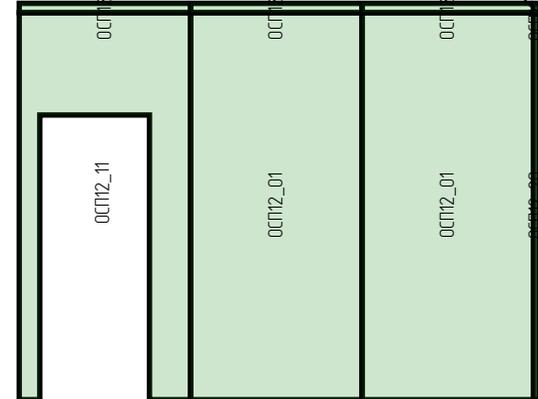

Г

Б

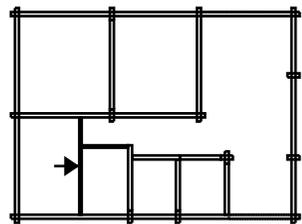


С93,41
Индивидуальный жилой дом

| Изм | Лист | № докум | Подпись | Дата |
|--------|------|--------------|---------|------|
| Разраб | | Манолий А.А. | | |
| Проб | | Гусев А.В. | | |
| Утв | | Манолий А.С. | | |




| Архитектурно-строительный чертёж | Стадия | Лист | Листов |
|----------------------------------|--------|--------------------|--------|
| | | 29 | 57 |
| Стена Кр100_1 | | ООО "Модуль Древо" | |

Кр100_2

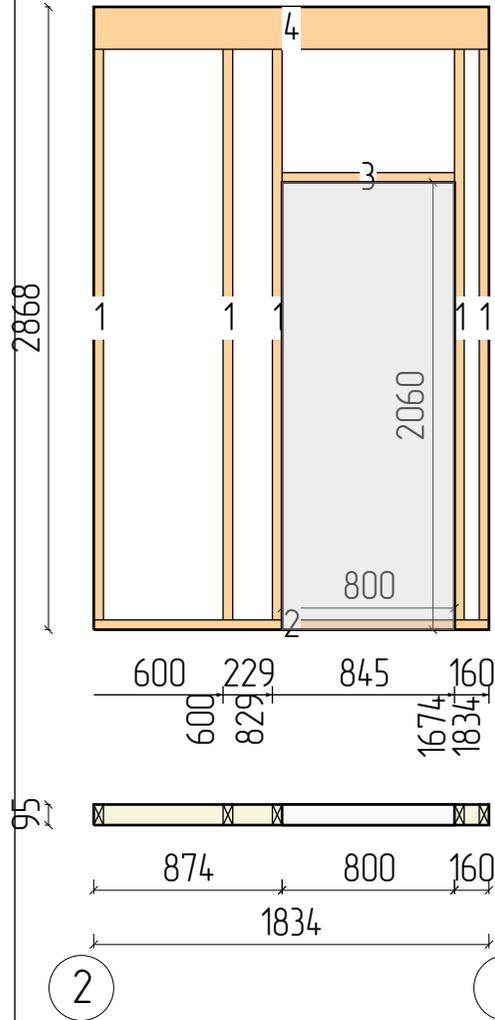

Пиломатериалы

| N | Марк | Сечение | Длина | Кол |
|--------|-----------|---------|-------|-----|
| 1. | Д95x45_07 | 95x45 | 2628 | 5 |
| 2. | Д95x45_18 | 95x45 | 1834 | 1 |
| 3. | Д95x45_24 | 95x45 | 800 | 1 |
| 4. | Д195x95_5 | 195x95 | 1834 | 1 |
| Итого: | | 95x45 | 15,8м | 7 |
| Итого: | | 195x95 | 1,8м | 1 |

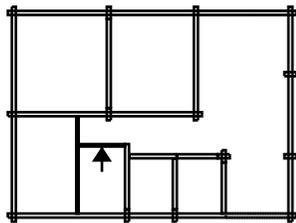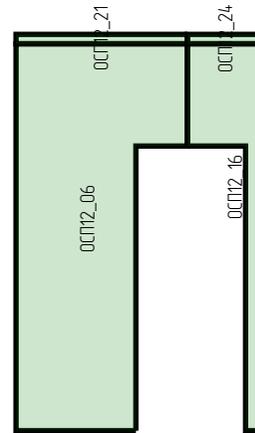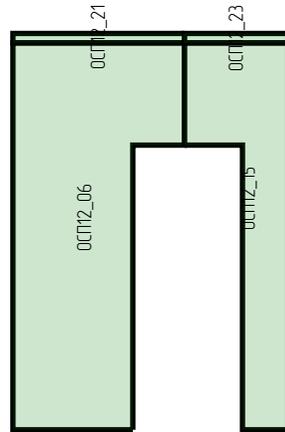

| | | | |
|----------------------------------|--------|--------------------|--------|
| С93,41 | | | |
| Индивидуальный жилой дом | | | |
| Архитектурно-строительный чертёж | Стадия | Лист | Листов |
| | | 30 | 57 |
| Стена Кр100_2 | | ООО "Модуль Древо" | |

| Изм | Лист | № докум | Подпись | Дата |
|--------|------|--------------|---------|------|
| Разраб | | Манолит А.А. | | |
| Проб | | Гусев А.В. | | |
| Утв | | Манолит А.С. | | |

С93,41

Индивидуальный жилой дом


| Изм | Лист | № докум | Подпись | Дата | Архитектурно-строительный чертеж | Стадия | Лист | Листов |
|--------|------|--------------|---------|------|----------------------------------|--------------------|------|--------|
| Разраб | | Манолий А.А. | | | | | | 31 |
| Проб | | Гусев А.В. | | | Стена Кр100_3 | ООО "Модуль Древо" | | |
| Утв | | Манолий А.С. | | | | | | |

С93,41

Индивидуальный жилой дом




| Изм | Лист | № докум | Подпись | Дата | Архитектурно-строительный чертеж | Стадия | Лист | Листов |
|--------|------|--------------|---------|------|----------------------------------|--------------------|------|--------|
| Разраб | | Манолий А.А. | | | | | | 32 |
| Проб | | Гусев А.В. | | | Стена Кр100_4 | ООО "Модуль Древо" | | |
| Утв | | Манолий А.С. | | | | | | |

Кр160_1

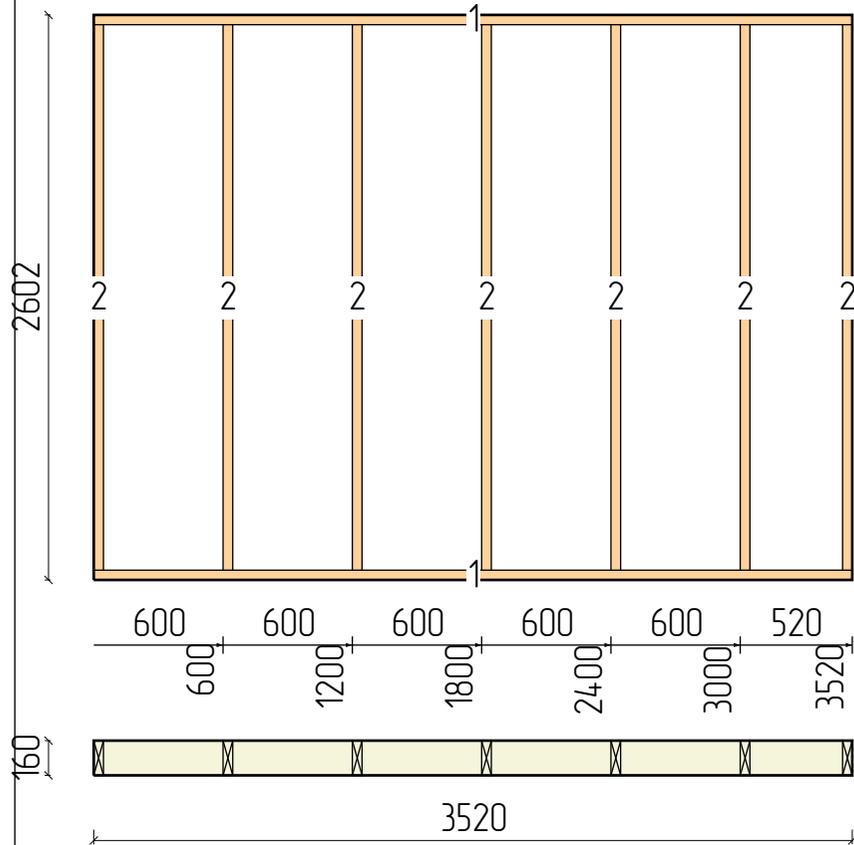

Пиломатериалы

| N | Марк | Сечение | Длина | Кол |
|--------|------------|---------|-------|-----|
| 1. | Д160x45_01 | 160x45 | 3520 | 2 |
| 2. | Д160x45_05 | 160x45 | 2512 | 7 |
| Итого: | | 160x45 | 24,6м | 9 |

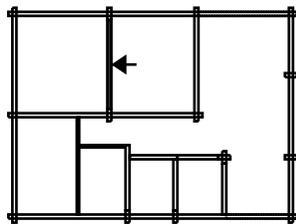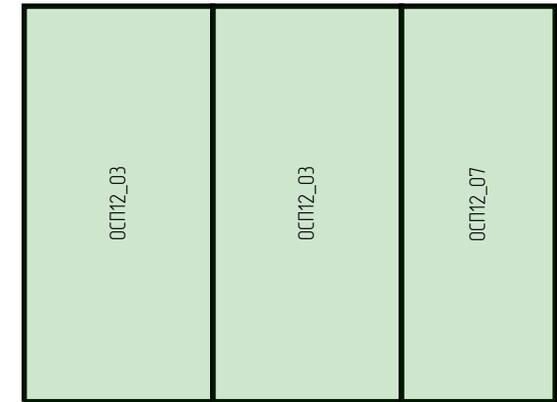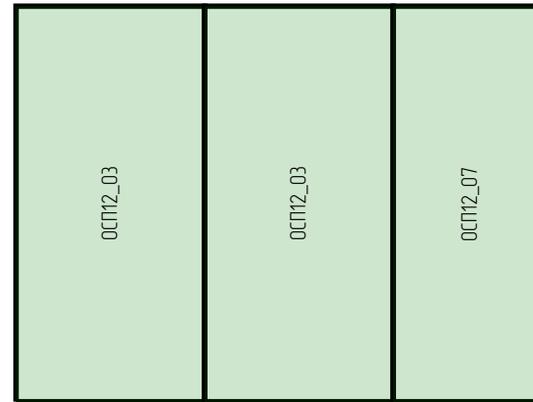

Д

С93,41

Индивидуальный жилой дом

| Изм | Лист | № докум | Подпись | Дата |
|--------|------|--------------|---------|------|
| Разраб | | Манолит А.А. | | |
| Проб | | Гусев А.В. | | |
| Утв | | Манолит А.С. | | |


Архитектурно-строительный чертёж

Стена Кр160_1

| Стадия | Лист | Листов |
|--------|------|--------|
| | 33 | 57 |



ООО "Модуль Древо"

Кр160_2

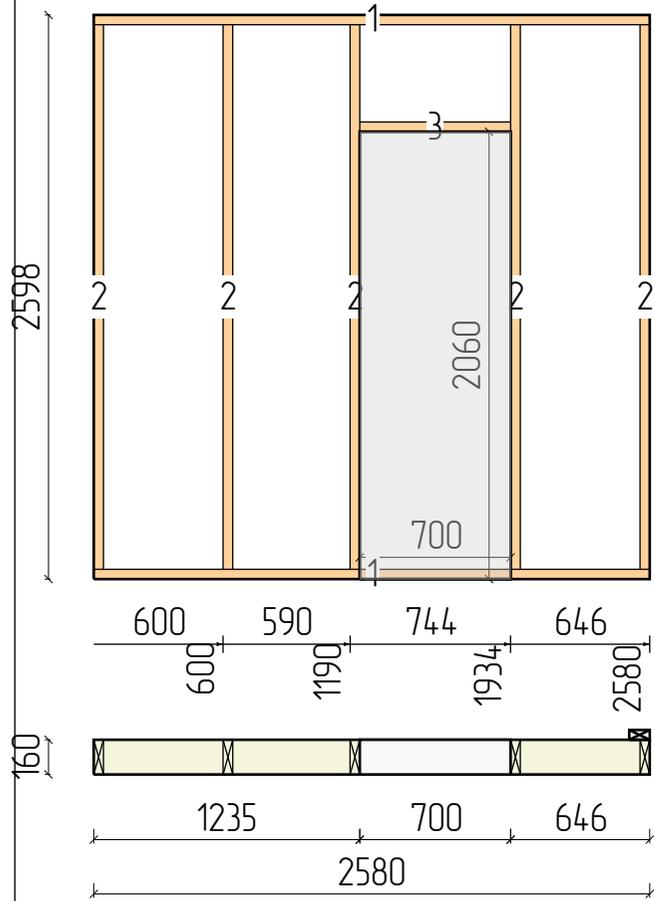


Пиломатериалы

| N | Марк | Сечение | Длина | Кол |
|--------|------------|---------|-------|-----|
| 1. | Д160х45_03 | 160х45 | 2580 | 2 |
| 2. | Д160х45_06 | 160х45 | 2508 | 5 |
| 3. | Д160х45_14 | 160х45 | 700 | 1 |
| Итого: | | 160х45 | 18,4м | 8 |

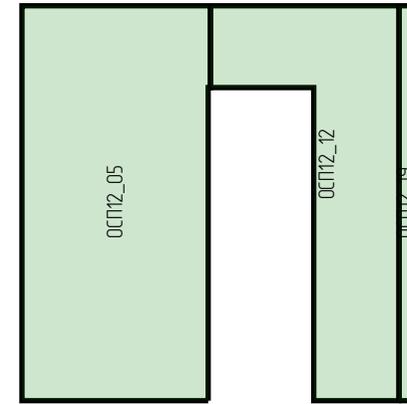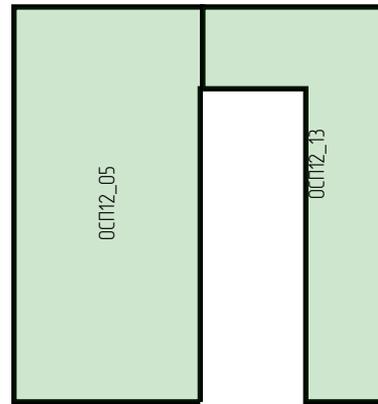

В

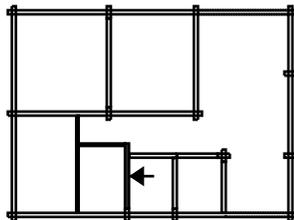

С93,41

Индивидуальный жилой дом

| Изм | Лист | № докум | Подпись | Дата |
|--------|------|--------------|---------|------|
| Разраб | | Манолій А.А. | | |
| Проб | | Гусев А.В. | | |
| Утв | | Манолій А.С. | | |


Архитектурно-строительный чертеж

| Стадия | Лист | Листов |
|--------|------|--------|
| | 34 | 57 |

Стена Кр160_2

ООО "Модуль Древо"




Кр160_3

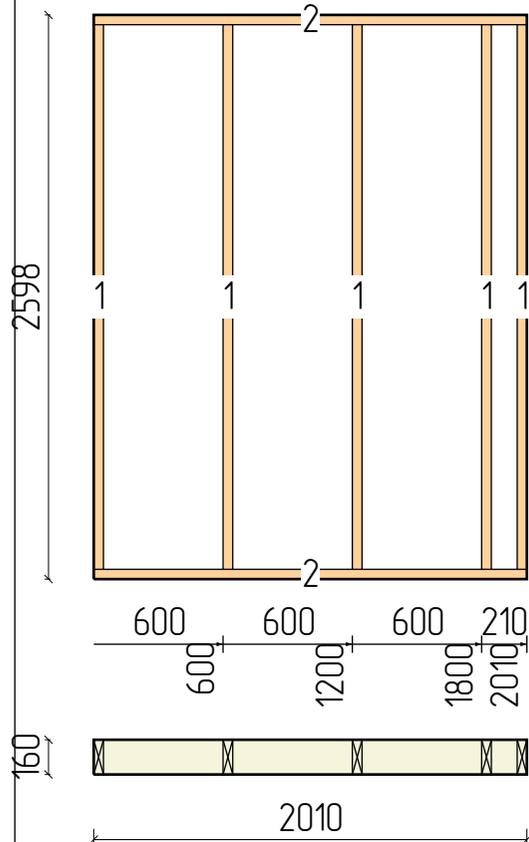

В

Пиломатериалы

| N | Марк | Сечение | Длина | Кол |
|--------|------------|---------|-------|-----|
| 1. | Д160x45_06 | 160x45 | 2508 | 5 |
| 2. | Д160x45_09 | 160x45 | 2010 | 2 |
| --- | | --- | --- | --- |
| Итого: | | 160x45 | 16,6м | 7 |

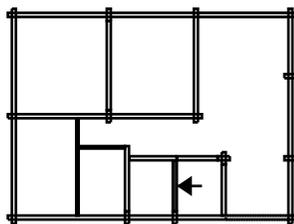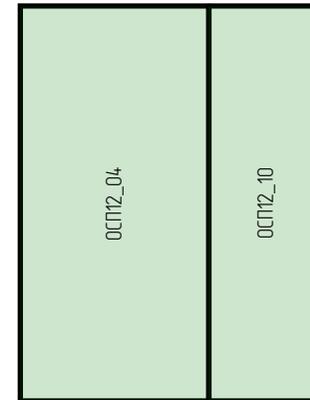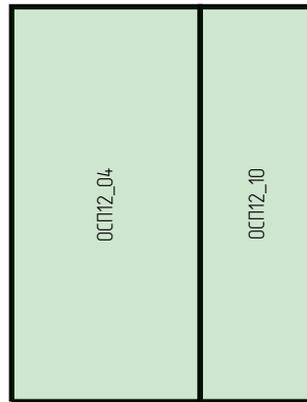

С93,41

Индивидуальный жилой дом


| Изм | Лист | № докум | Подпись | Дата |
|--------|------|--------------|---------|------|
| Разраб | | Манолій А.А. | | |
| Проб | | Гусев А.В. | | |
| Утв | | Манолій А.С. | | |

Архитектурно-строительный чертёж

| Стадия | Лист | Листов |
|--------|------|--------|
| | 35 | 57 |

Стена Кр160_3

ООО "Модуль Древо"

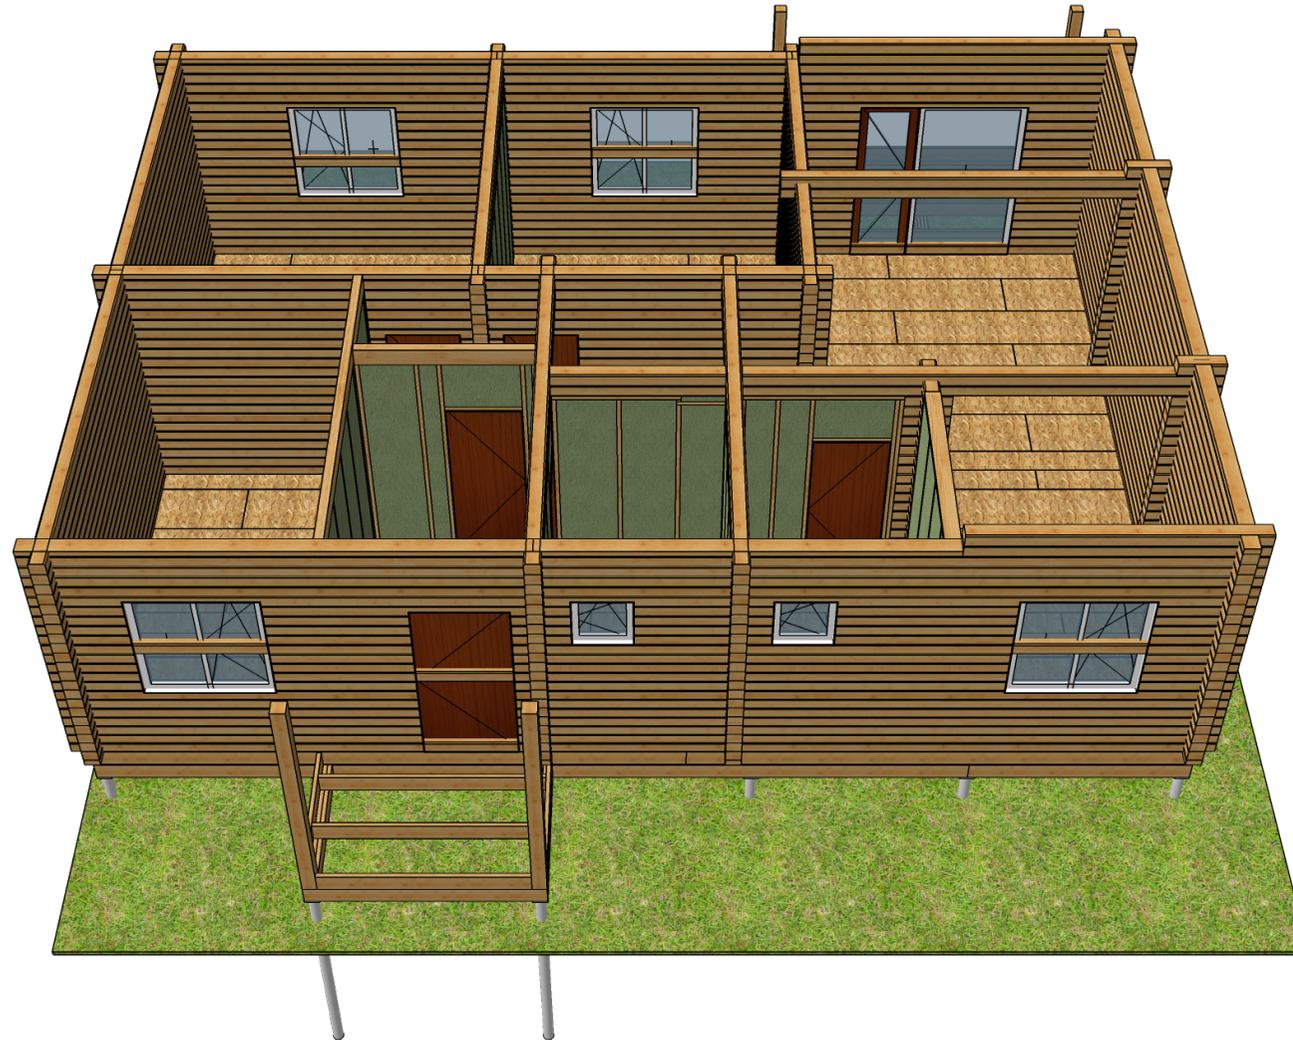

С93,41

Индивидуальный жилой дом


| Изм | Лист | № докум | Подпись | Дата |
|--------|------|--------------|---------|------|
| Разраб | | Манолий А.А. | | |
| Проб | | Гусев А.В. | | |
| Утв | | Манолий А.С. | | |

Архитектурно-строительный чертёж

| Стадия | Лист | Листов |
|--------|------|--------|
| | 36 | 57 |

Вид стен 1


ООО "Модуль Древо"

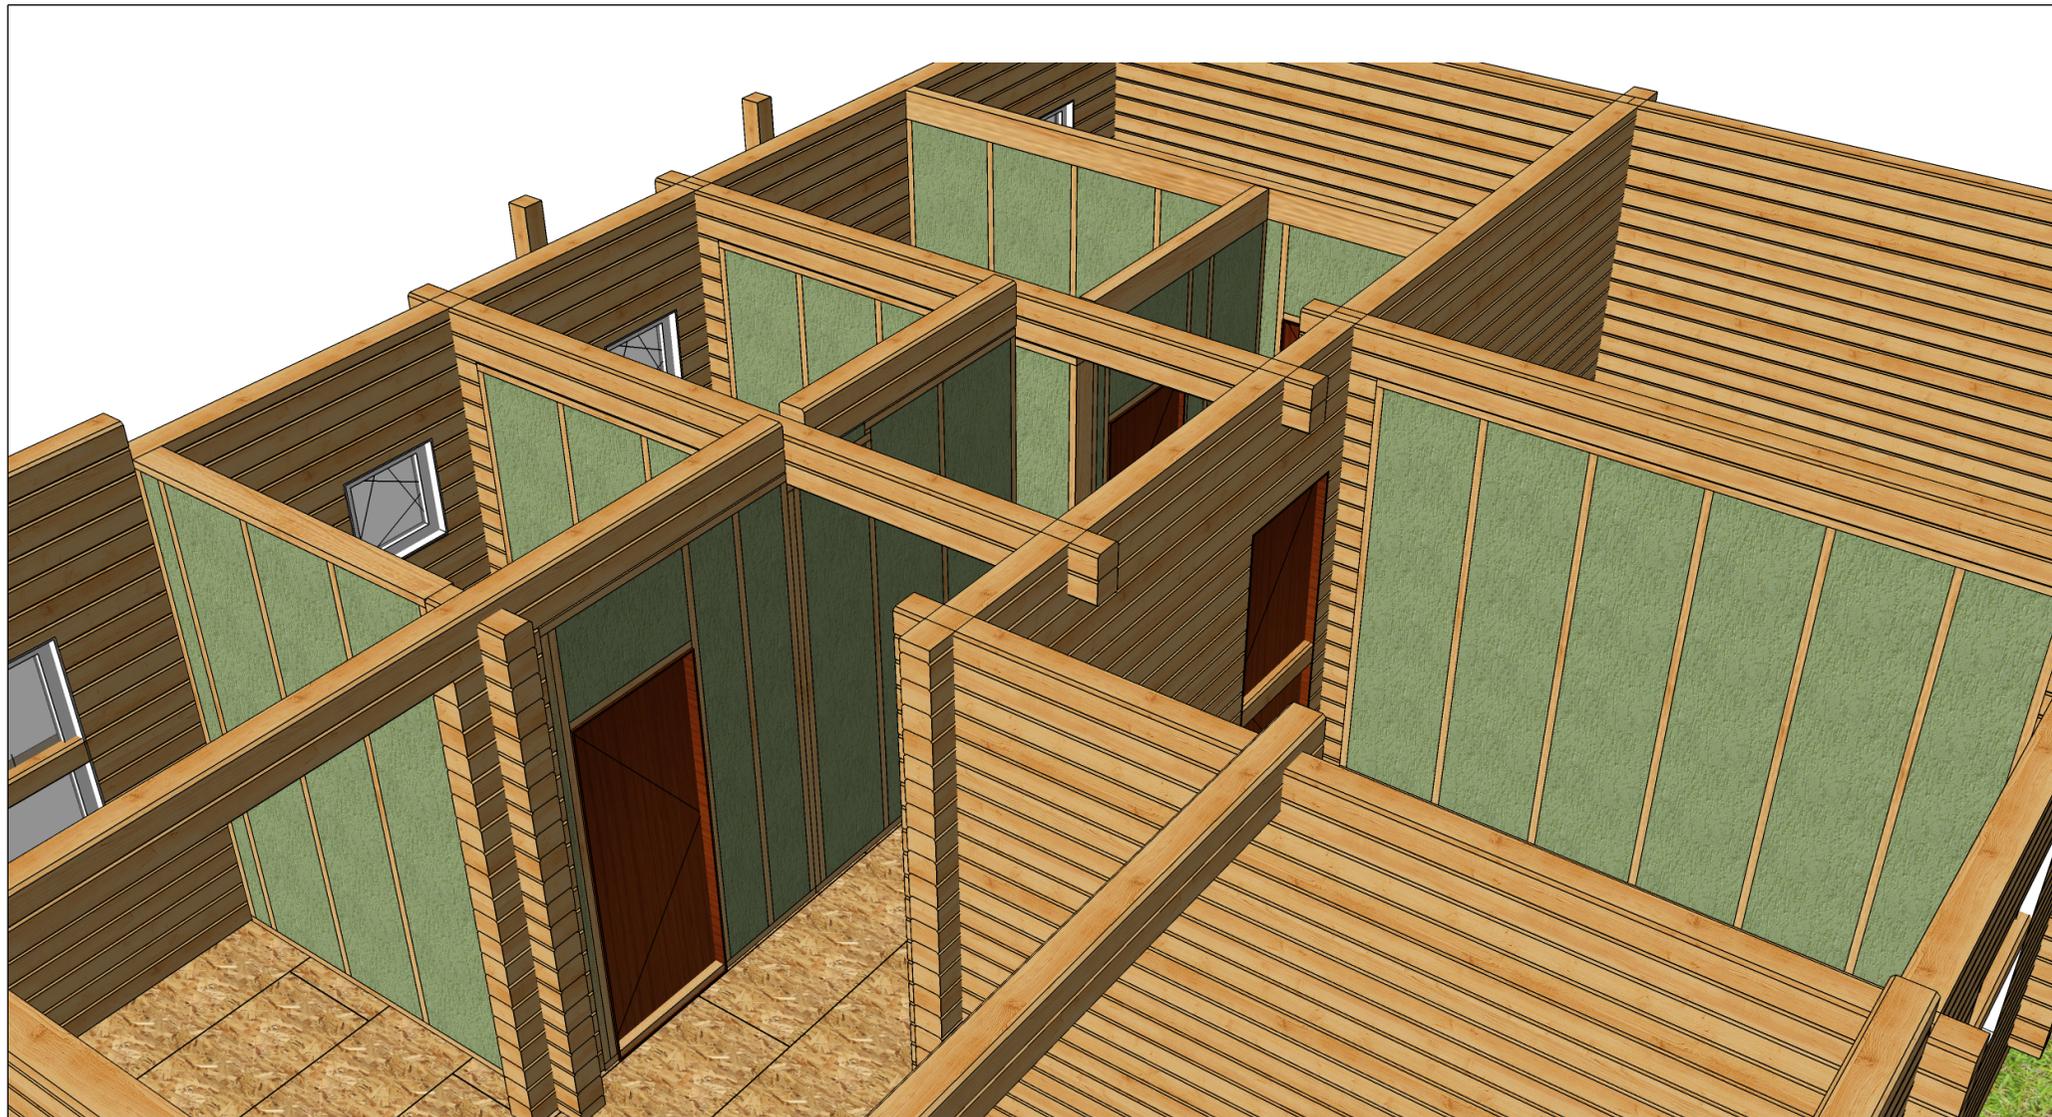

С93,41

Индивидуальный жилой дом

| Изм | Лист | № докум | Подпись | Дата | Архитектурно-строительный чертёж | Стадия | Лист | Листов |
|--------|------|--------------|---------|------|----------------------------------|--------------------|------|--------|
| Разраб | | Манолий А.А. | | | | | 37 | 57 |
| Проб | | Гусев А.В. | | | | | | |
| Утв | | Манолий А.С. | | | Вид стен 2 | ООО "Модуль Древо" | | |

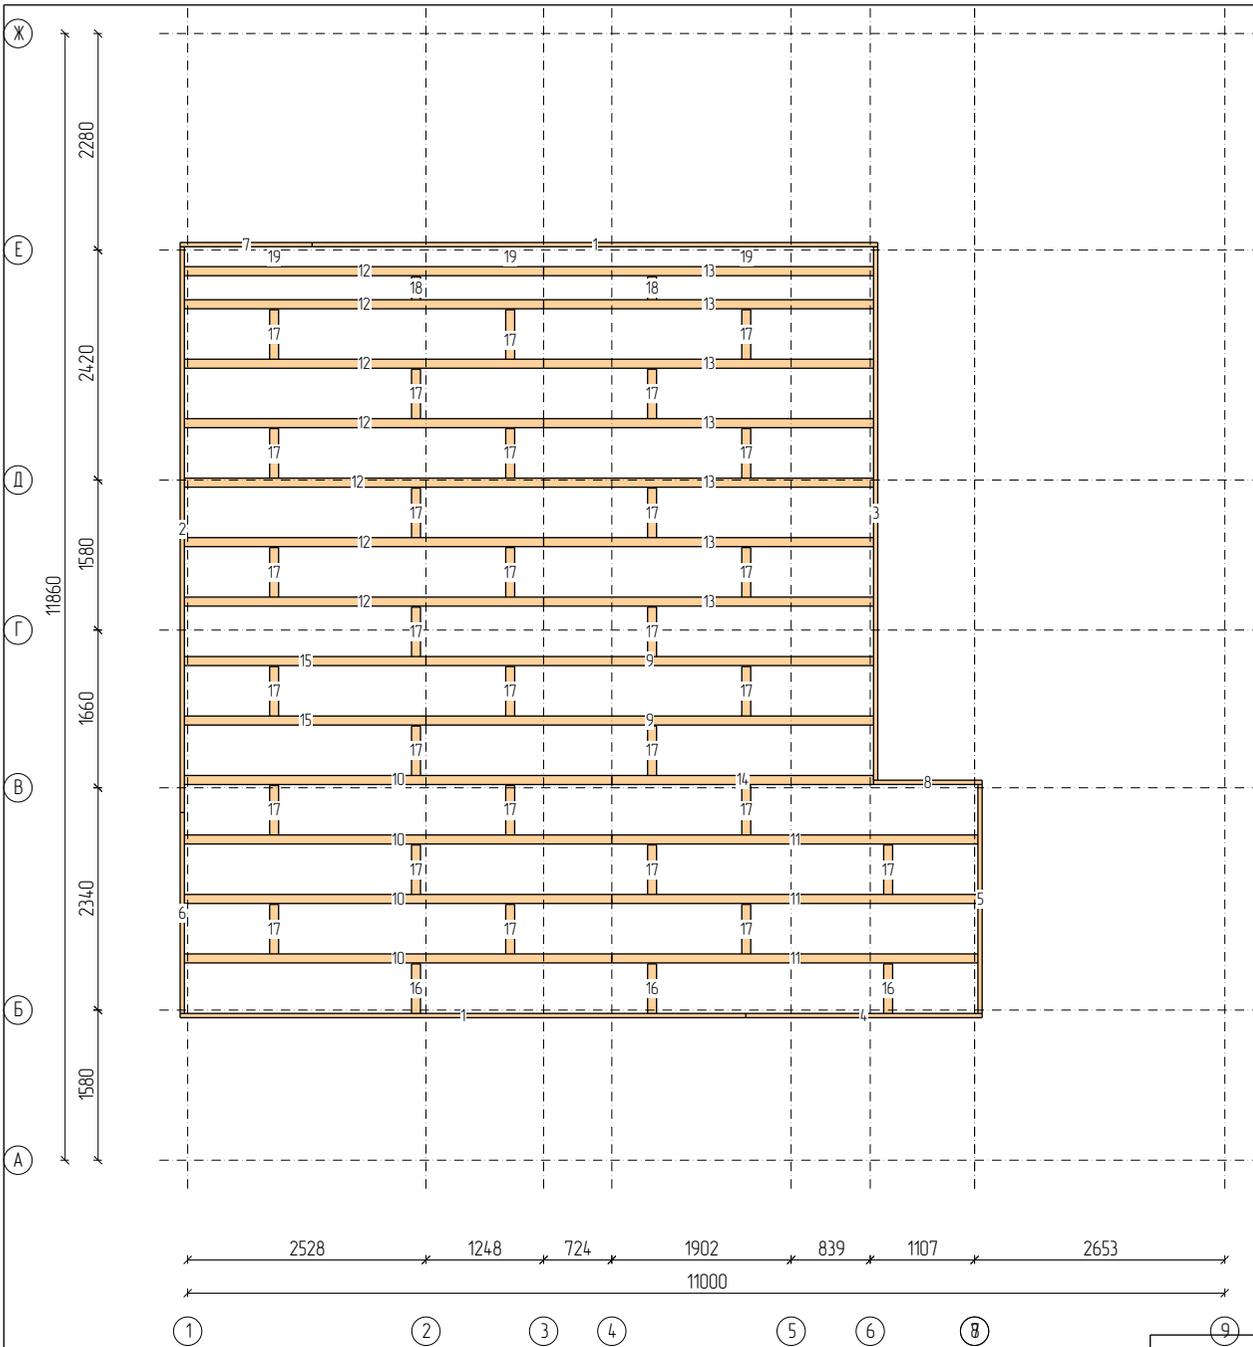


| Пиломатериалы | | | | |
|---------------|------------|---------|--------|-----|
| N | Марк | Сечение | Длина | Кол |
| 1. | Д145x45_01 | 145x45 | 6000 | 2 |
| 2. | Д145x45_02 | 145x45 | 5955 | 1 |
| 3. | Д145x45_03 | 145x45 | 5615 | 1 |
| 4. | Д145x45_14 | 145x45 | 2507 | 1 |
| 5. | Д145x45_16 | 145x45 | 2410 | 1 |
| 6. | Д145x45_19 | 145x45 | 2115 | 1 |
| 7. | Д145x45_22 | 145x45 | 1400 | 1 |
| 8. | Д145x45_23 | 145x45 | 1152 | 1 |
| 9. | Д145x95_03 | 145x95 | 4748 | 2 |
| 10. | Д145x95_04 | 145x95 | 4534 | 4 |
| 11. | Д145x95_06 | 145x95 | 3883 | 3 |
| 12. | Д145x95_07 | 145x95 | 3810 | 7 |
| 13. | Д145x95_08 | 145x95 | 3500 | 7 |
| 14. | Д145x95_11 | 145x95 | 2776 | 1 |
| 15. | Д145x95_12 | 145x95 | 2562 | 2 |
| 16. | Д145x95_16 | 145x95 | 522 | 3 |
| 17. | Д145x95_17 | 145x95 | 521 | 29 |
| 18. | Д145x95_18 | 145x95 | 243 | 2 |
| 19. | Д145x95_19 | 145x95 | 200 | 3 |
| Итого: | | 145x45 | 33,2м | 9 |
| Итого: | | 145x95 | 116,1м | 63 |

С93,41
Индивидуальный жилой дом

| Изм | Лист | № докум | Подпись | Дата |
|--------|------|--------------|---------|------|
| Разраб | | Манолий А.А. | | |
| Проб | | Гусев А.В. | | |
| Утв | | Манолий А.С. | | |

Архитектурно-строительный чертёж
План верхнего перекрытия каркас

| Стадия | Лист | Листов |
|--------------------|------|--------|
| | 38 | 57 |
| ООО "Модуль Древо" | | |

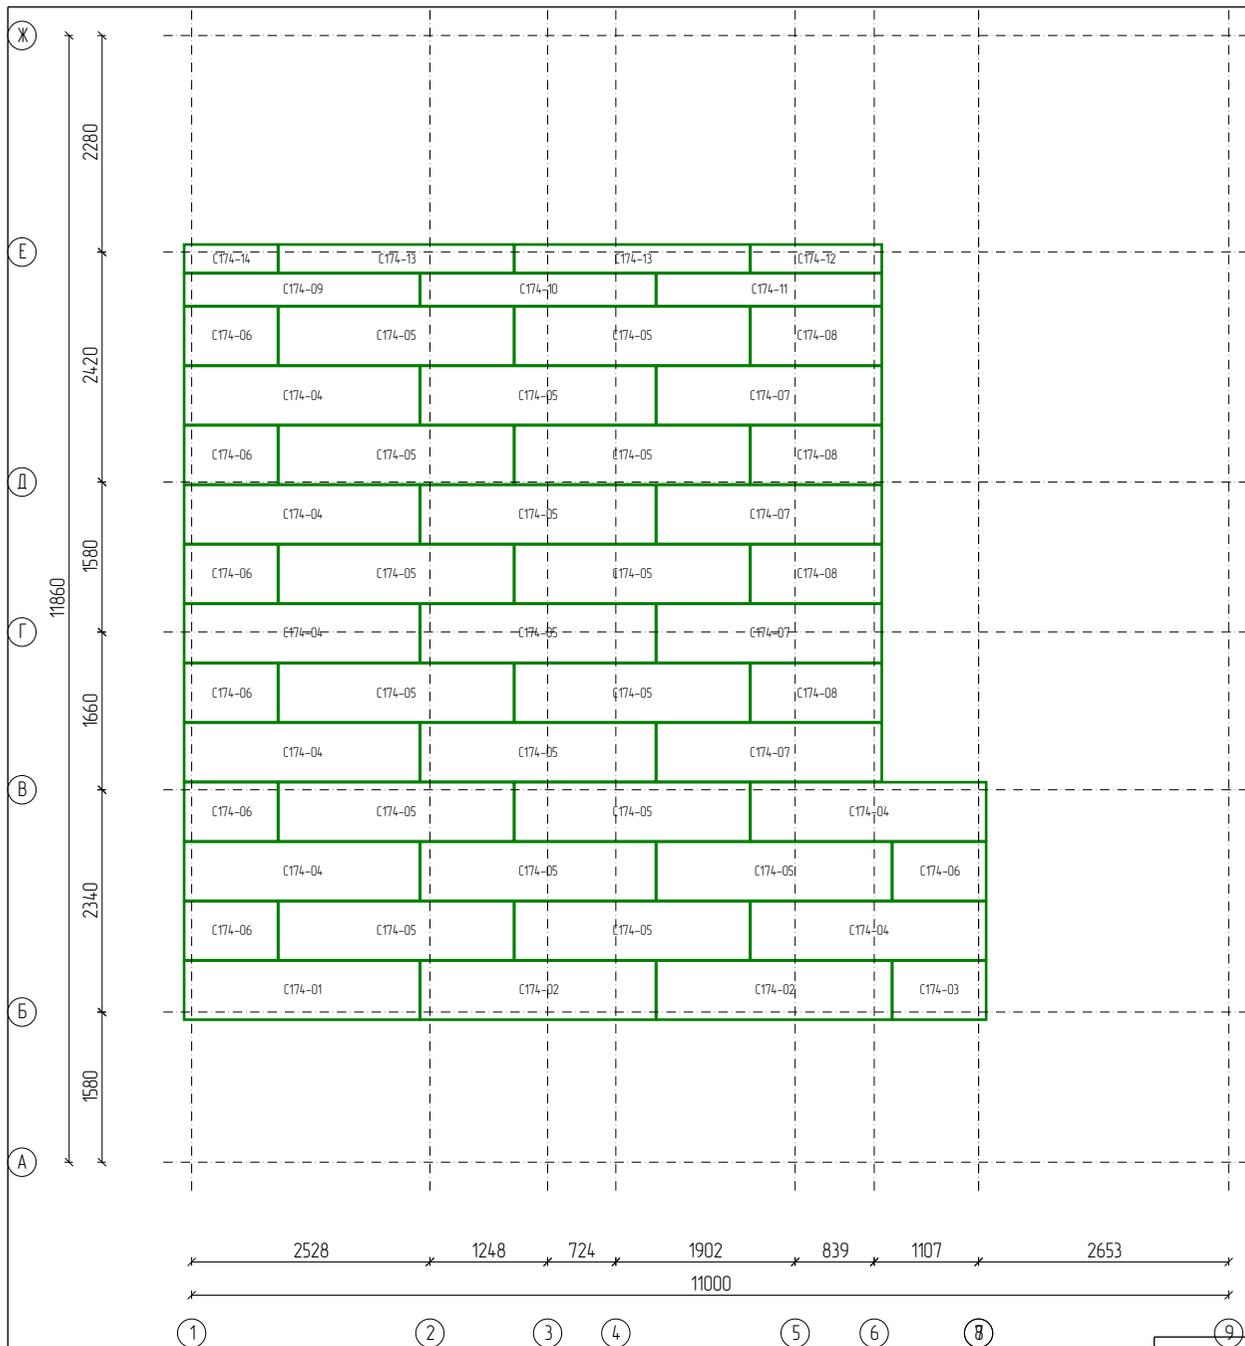


| СИП панели | | |
|------------|--------------|-----|
| Марк | Размер | Кол |
| C174-01 | 174x2500x622 | 1 |
| C174-02 | 174x2500x622 | 2 |
| C174-03 | 174x995x622 | 1 |
| C174-04 | 174x2500x622 | 7 |
| C174-05 | 174x2500x622 | 18 |
| C174-06 | 174x995x622 | 7 |
| C174-07 | 174x2392x622 | 4 |
| C174-08 | 174x1393x622 | 4 |
| C174-09 | 174x2500x344 | 1 |
| C174-10 | 174x2500x344 | 1 |
| C174-11 | 174x2392x344 | 1 |
| C174-12 | 174x1393x300 | 1 |
| C174-13 | 174x2500x300 | 2 |
| C174-14 | 174x995x300 | 1 |
| C174 | Итого: | 51 |

| | | | |
|--------------------------|--|--|--|
| С93,41 | | | |
| Индивидуальный жилой дом | | | |

| Изм | Лист | № докум | Подпись | Дата |
|--------|------|--------------|---------|------|
| Разраб | | Манолой А.А. | | |
| Проб | | Гусев А.В. | | |
| Утв | | Манолой А.С. | | |

| | | | |
|----------------------------------|--------|--------------------|--------|
| Архитектурно-строительный чертёж | Стадия | Лист | Листов |
| | | 39 | 57 |
| План верхнего перекрытия сип | | ООО "Модуль Древо" | |

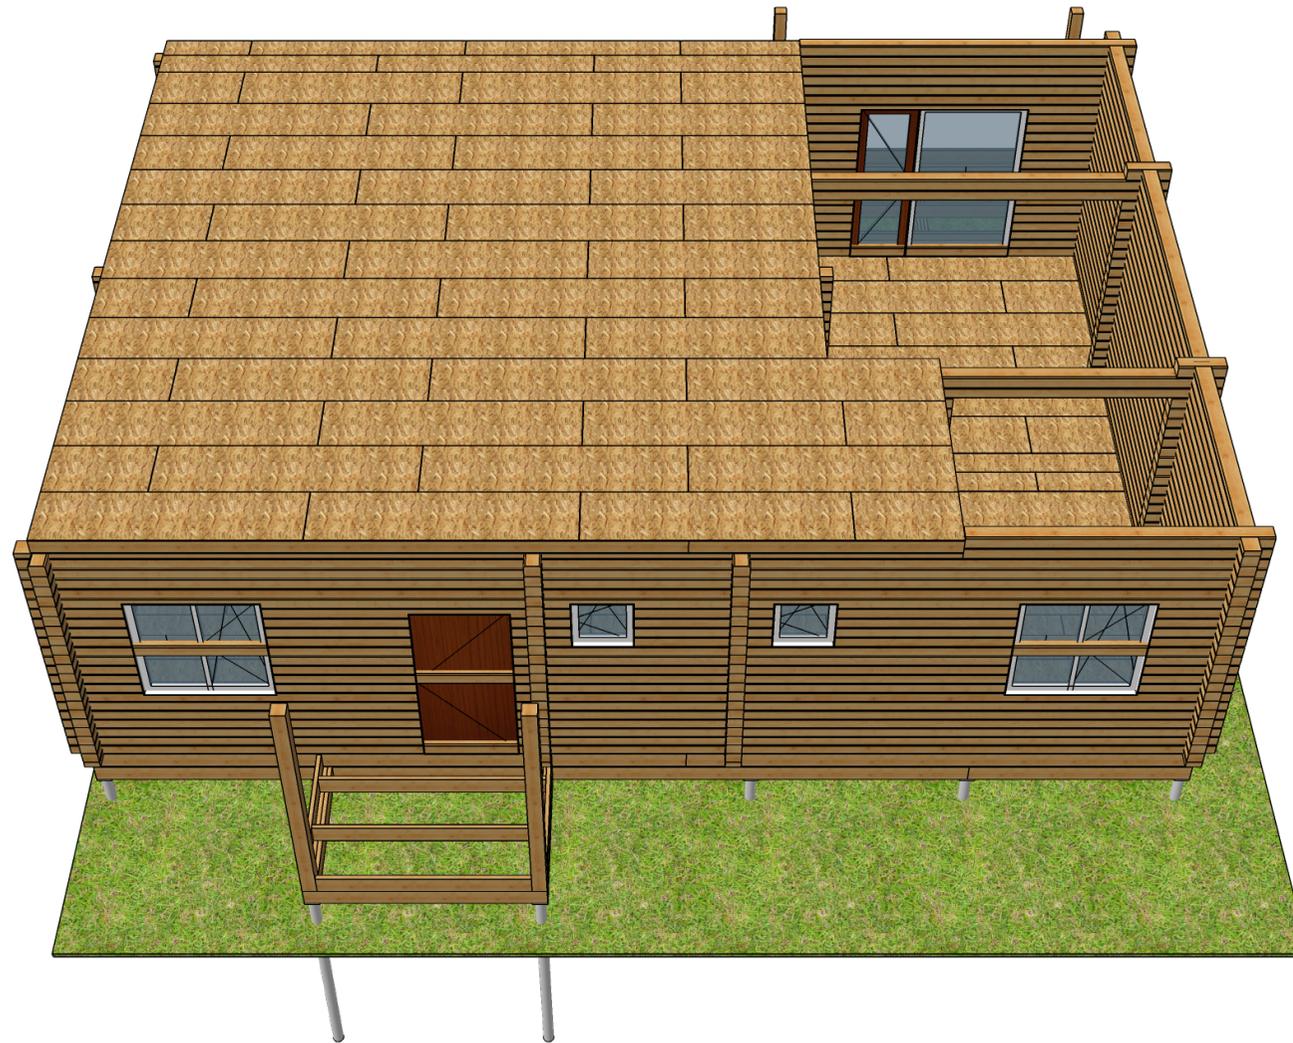

С93,41

Индивидуальный жилой дом


| Изм | Лист | № докум | Подпись | Дата |
|--------|------|--------------|---------|------|
| Разраб | | Манолий А.А. | | |
| Проб | | Гусев А.В. | | |
| Утв | | Манолий А.С. | | |

Архитектурно-строительный чертёж

| Стадия | Лист | Листов |
|--------|------|--------|
| | 40 | 57 |

Вид верхнего перекрытия

ООО "Модуль Древо"

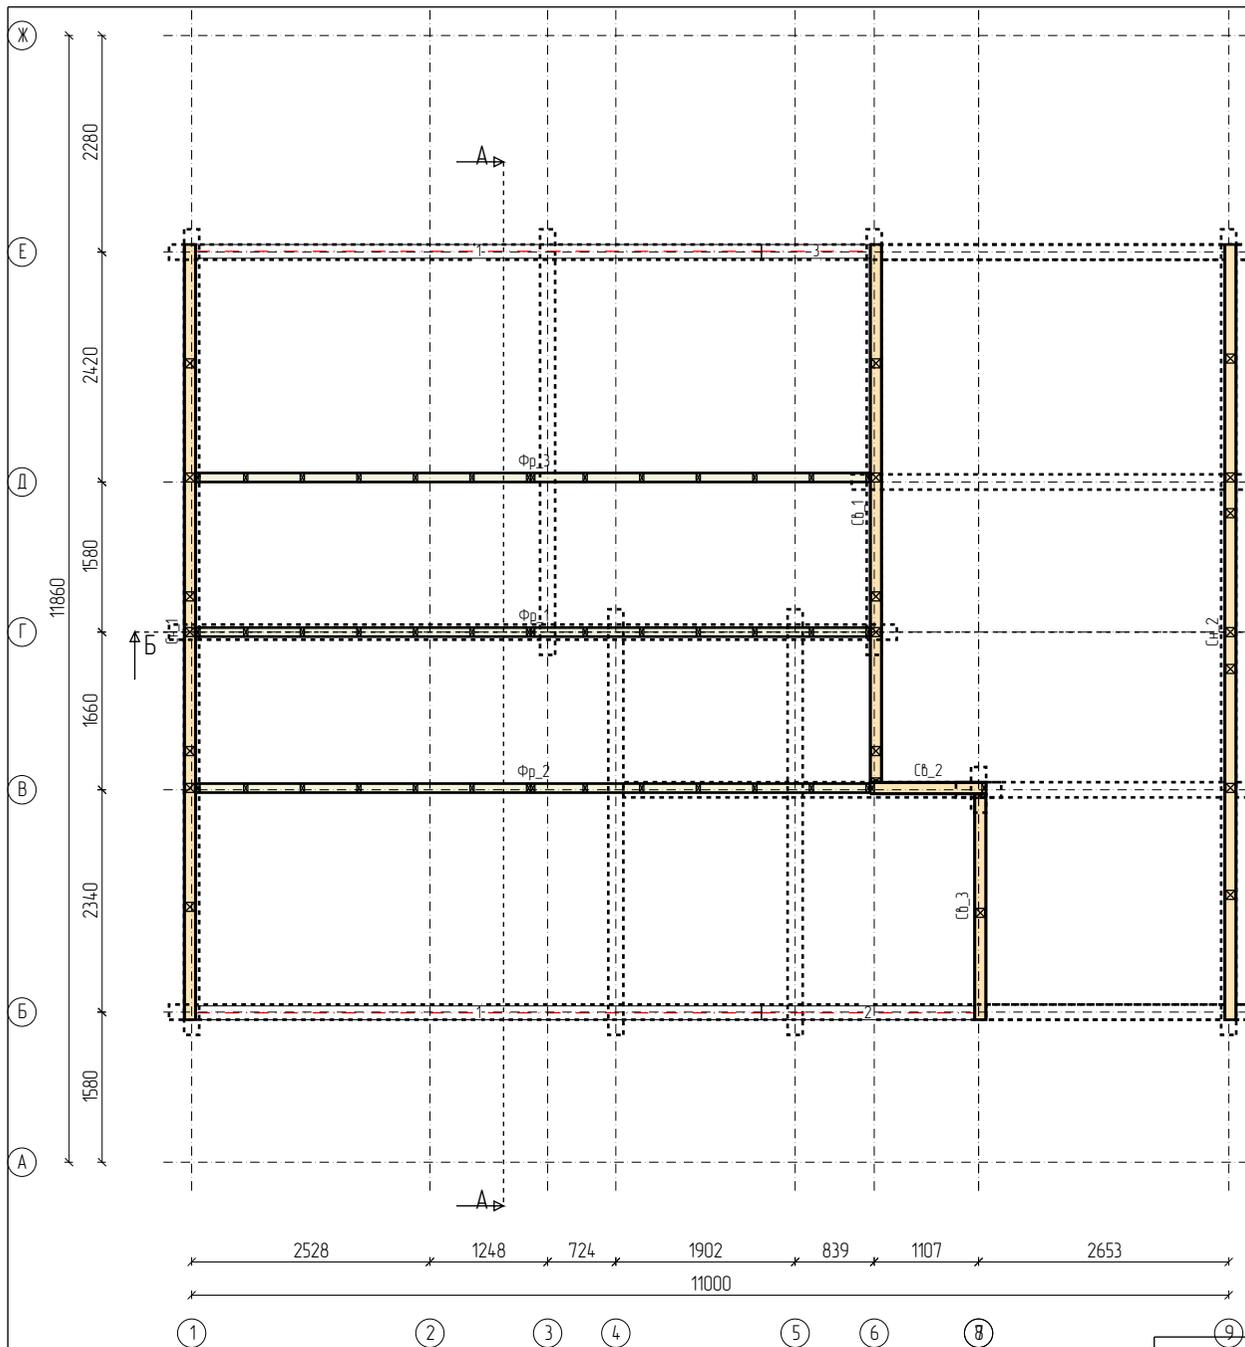

Столбы и балки


| N | Марк | Сечение | Длина | Кол |
|--------|------------|---------|-------|-----|
| 1. | П145х45_01 | 145х45 | 6000 | 2 |
| 2. | П145х45_18 | 145х45 | 2259 | 1 |
| 3. | П145х45_23 | 145х45 | 1152 | 1 |
| Итого: | | 145х45 | 15,4м | 4 |

| | | |
|--------------------------|--|--|
| С93,41 | | |
| Индивидуальный жилой дом | | |

| Изм | Лист | № докум | Подпись | Дата |
|--------|------|--------------|---------|------|
| Разраб | | Манолий А.А. | | |
| Проб | | Гусев А.В. | | |
| Утв | | Манолий А.С. | | |

| | | | |
|----------------------------------|--------|--------------------|--------|
| Архитектурно-строительный чертёж | Стадия | Лист | Листов |
| | | 41 | 57 |
| План ферм | | ООО "Модуль Древо" | |

Св_1

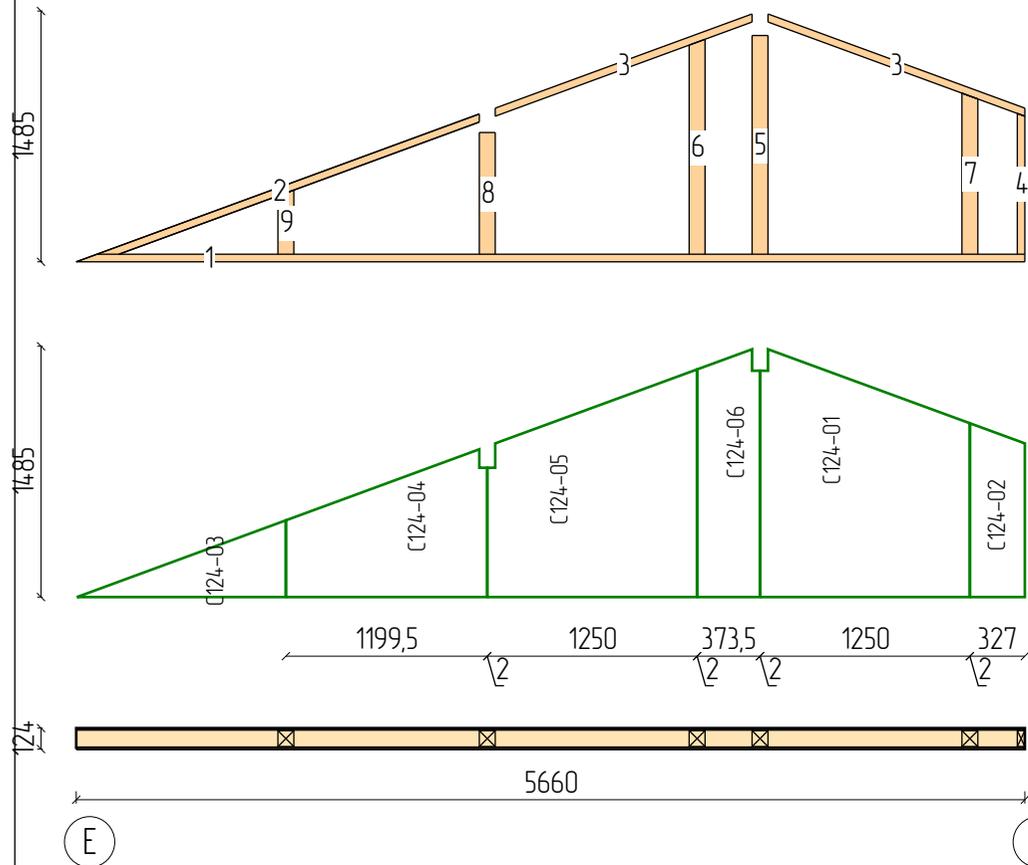


Пиломатериалы

| N | Марк | Сечение | Длина | Кол |
|--------|-----------|---------|-------|-----|
| 1. | Д95x45_02 | 95x45 | 5660 | 1 |
| 2. | Д95x45_08 | 95x45 | 2428 | 1 |
| 3. | Д95x45_20 | 95x45 | 1647 | 2 |
| 4. | Д95x45_23 | 95x45 | 833 | 1 |
| 5. | Б95x95_01 | 95x95 | 1295 | 1 |
| 6. | Б95x95_02 | 95x95 | 1273 | 1 |
| 7. | Б95x95_05 | 95x95 | 954 | 1 |
| 8. | Б95x95_07 | 95x95 | 721 | 1 |
| 9. | Б95x95_11 | 95x95 | 380 | 1 |
| Итого: | | 95x45 | 12,2м | 5 |
| Итого: | | 95x95 | 4,6м | 5 |

СИП панели




| Марк | Размер | Кол |
|---------|---------------|-----|
| С124-01 | 124x1467x1250 | 1 |
| С124-02 | 124x1029x327 | 1 |
| С124-03 | 124x454x1245 | 1 |
| С124-04 | 124x875x1200 | 1 |
| С124-05 | 124x1348x1250 | 1 |
| С124-06 | 124x1467x374 | 1 |
| С124 | Итого: | 6 |

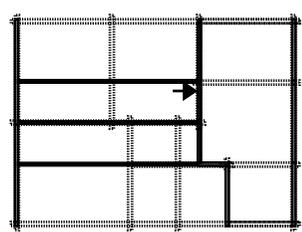

| | | | |
|----------------------------------|--------|-------------------|--------|
| С93,41 | | | |
| Индивидуальный жилой дом | | | |
| Архитектурно-строительный чертёж | Стадия | Лист | Листов |
| | | 42 | 57 |
| Стена Св_1 | | ООО "Модуль ДреВ" | |

| Изм | Лист | № докум | Подпись | Дата |
|--------|------|--------------|---------|------|
| Разраб | | Манолій А.А. | | |
| Проб | | Гусев А.В. | | |
| Утв | | Манолій А.С. | | |

Св_2

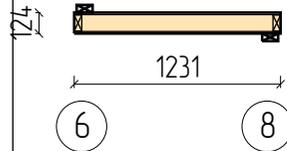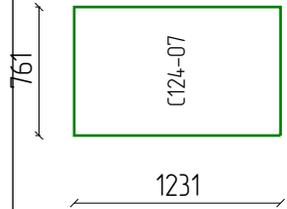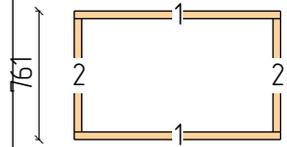


Пиломатериалы




| N | Марк | Сечение | Длина | Кол |
|--------|-----------|---------|-------|-----|
| 1. | Д95x45_21 | 95x45 | 1231 | 2 |
| 2. | Д95x45_27 | 95x45 | 671 | 2 |
| Итого: | | 95x45 | 3,8м | 4 |

СИП панели

| Марк | Размер | Кол |
|---------|--------------|-----|
| С124-07 | 124x761x1231 | 1 |
| С124 | Итого: | 1 |

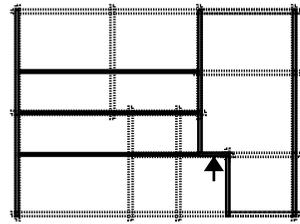

Св_3

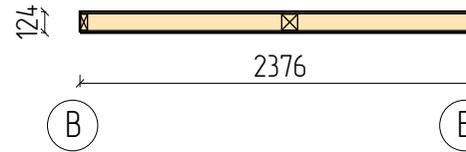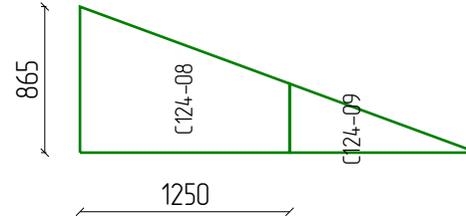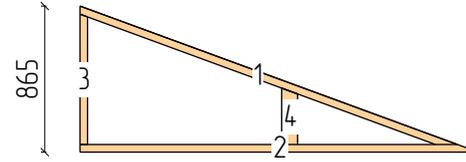


Пиломатериалы

| N | Марк | Сечение | Длина | Кол |
|--------|-----------|---------|-------|-----|
| 1. | Д95x45_10 | 95x45 | 2397 | 1 |
| 2. | Д95x45_11 | 95x45 | 2376 | 1 |
| 3. | Д95x45_25 | 95x45 | 772 | 1 |
| 4. | Б95x95_14 | 95x95 | 334 | 1 |
| Итого: | | 95x45 | 5,5м | 3 |
| Итого: | | 95x95 | 0,3м | 1 |

СИП панели

| Марк | Размер | Кол |
|---------|--------------|-----|
| С124-08 | 124x864x1250 | 1 |
| С124-09 | 124x408x1119 | 1 |
| С124 | Итого: | 2 |

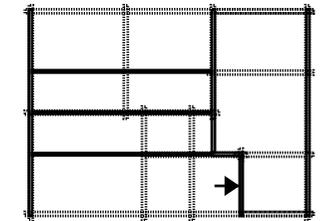

С93,41

Индивидуальный жилой дом

| Изм | Лист | № докум | Подпись | Дата |
|--------|------|--------------|---------|------|
| Разраб | | Манолий А.А. | | |
| Проб | | Гусев А.В. | | |
| Утв | | Манолий А.С. | | |


Архитектурно-строительный чертёж

Стена Св_2,3

| Стадия | Лист | Листов |
|--------|------|--------|
| | 43 | 57 |


ООО "Модуль Древо"

Сн_1

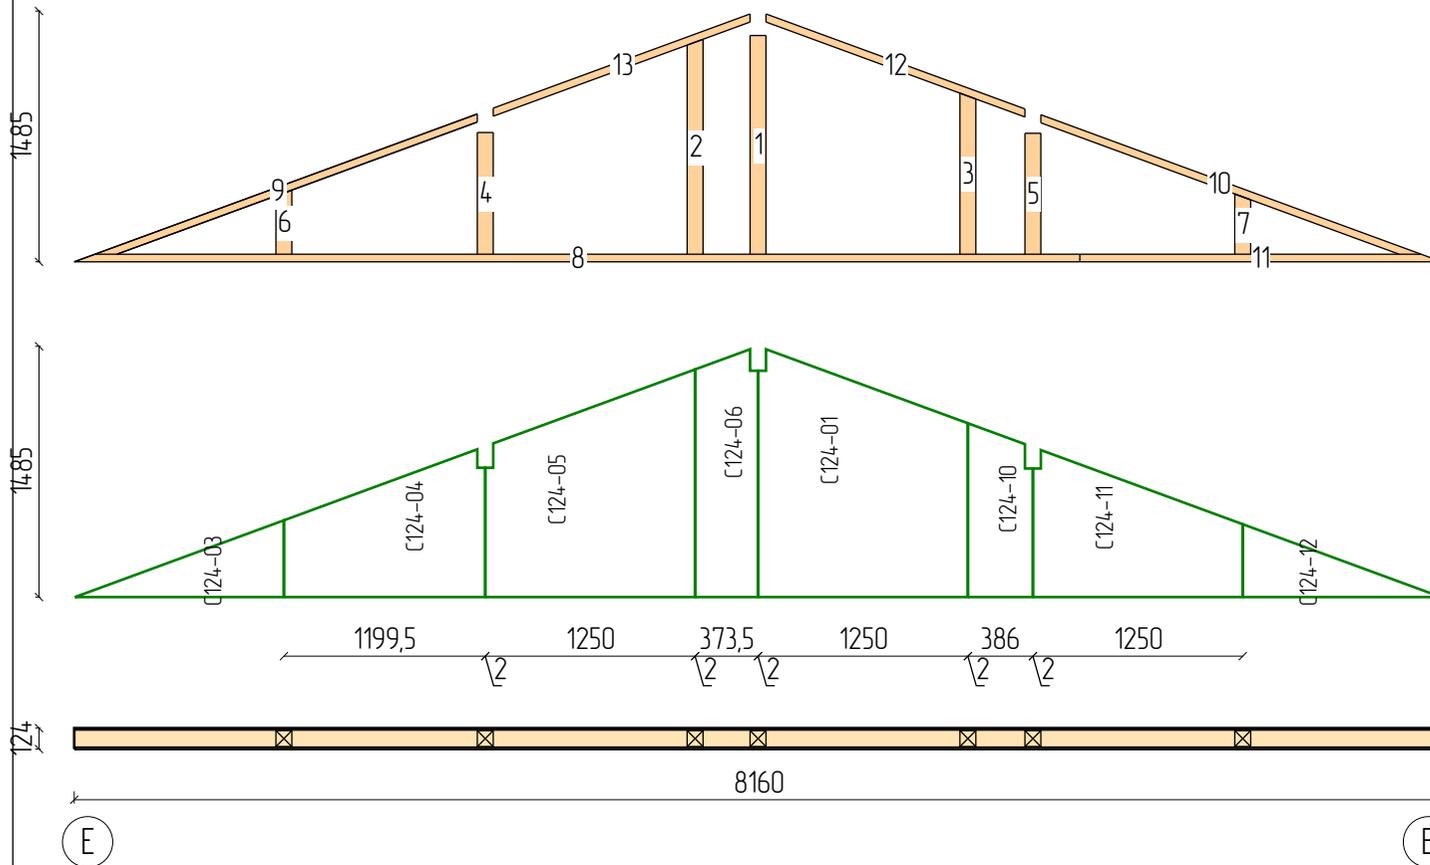

| Пиломатериалы | | | | |
|---------------|-----------|---------|-------|-----|
| N | Марк | Сечение | Длина | Кол |
| 1. | Б95х95_01 | 95х95 | 1295 | 1 |
| 2. | Б95х95_02 | 95х95 | 1273 | 1 |
| 3. | Б95х95_05 | 95х95 | 954 | 1 |
| 4. | Б95х95_07 | 95х95 | 721 | 1 |
| 5. | Б95х95_08 | 95х95 | 716 | 1 |
| 6. | Б95х95_11 | 95х95 | 380 | 1 |
| 7. | Б95х95_12 | 95х95 | 357 | 1 |
| 8. | Д95х45_01 | 95х45 | 6000 | 1 |
| 9. | Д95х45_08 | 95х45 | 2428 | 1 |
| 10. | Д95х45_09 | 95х45 | 2414 | 1 |
| 11. | Д95х45_15 | 95х45 | 2160 | 1 |
| 12. | Д95х45_19 | 95х45 | 1660 | 1 |
| 13. | Д95х45_20 | 95х45 | 1647 | 1 |
| Итого: | | 95х95 | 5,7м | 7 |
| Итого: | | 95х45 | 16,3м | 6 |


| СИП панели | | |
|------------|---------------|-----|
| Марк | Размер | Кол |
| С124-01 | 124х1467х1250 | 1 |
| С124-03 | 124х454х1245 | 1 |
| С124-04 | 124х875х1200 | 1 |
| С124-05 | 124х1348х1250 | 1 |
| С124-06 | 124х1467х374 | 1 |
| С124-10 | 124х1029х386 | 1 |
| С124-11 | 124х870х1250 | 1 |
| С124-12 | 124х431х1182 | 1 |
| С124 | Итого: | 8 |

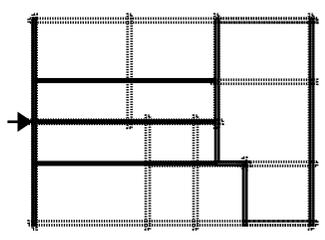

| Изм | Лист | № докум | Подпись | Дата |
|--------|------|--------------|---------|------|
| Разраб | | Манолий А.А. | | |
| Проб | | Гусев А.В. | | |
| Утв | | Манолий А.С. | | |

| | | | |
|----------------------------------|--------|-------------------|--------|
| С93,41 | | | |
| Индивидуальный жилой дом | | | |
| Архитектурно-строительный чертёж | Стадия | Лист | Листов |
| | | 44 | 57 |
| Стена Сн_1 | | ООО "Модуль ДреВ" | |

СН_2

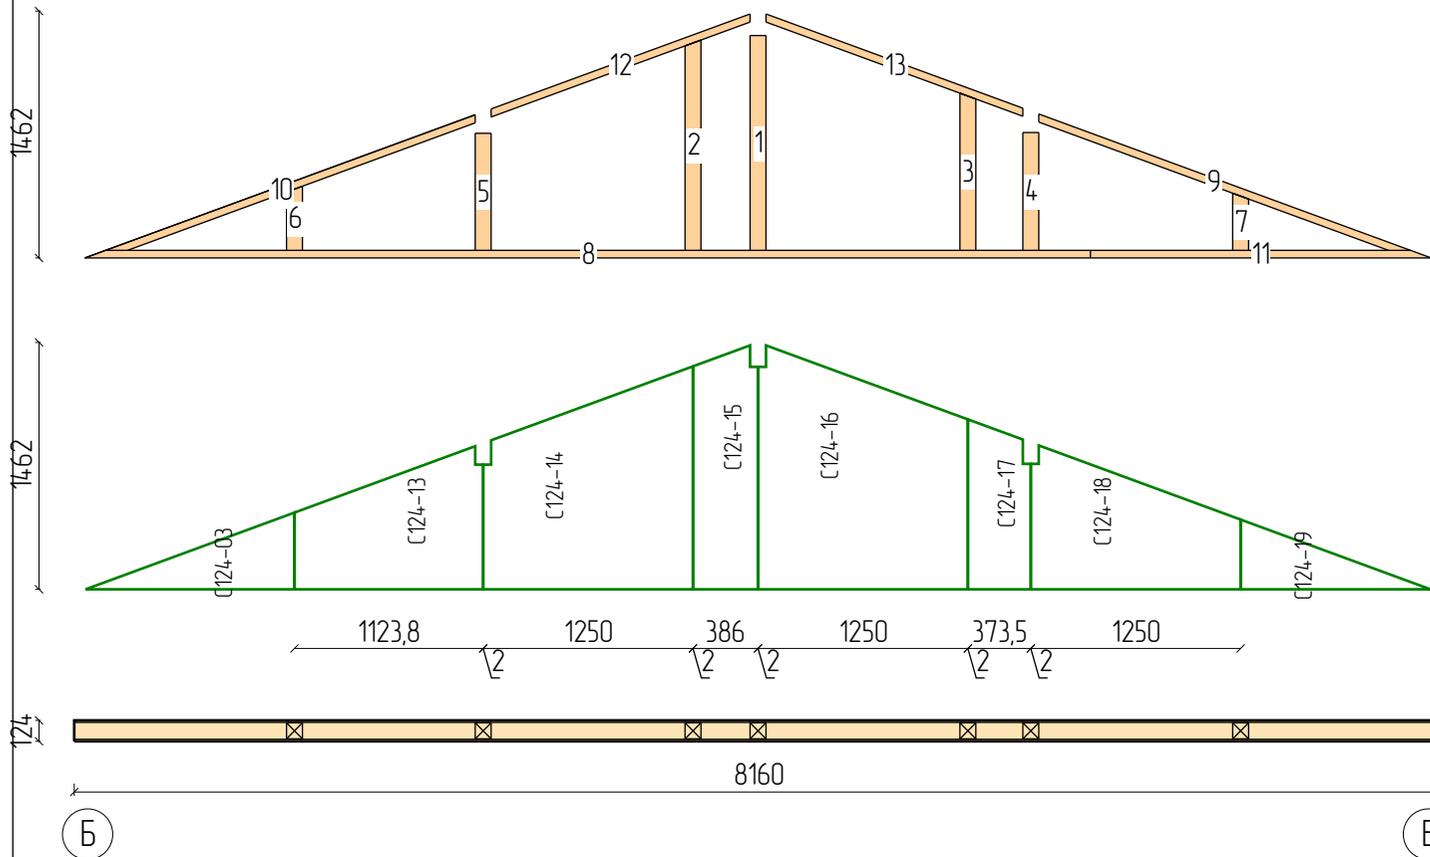


Пиломатериалы

| N | Марк | Сечение | Длина | Кол |
|--------|-----------|---------|-------|-----|
| 1. | Б95х95_03 | 95х95 | 1272 | 1 |
| 2. | Б95х95_04 | 95х95 | 1245 | 1 |
| 3. | Б95х95_06 | 95х95 | 931 | 1 |
| 4. | Б95х95_09 | 95х95 | 698 | 1 |
| 5. | Б95х95_10 | 95х95 | 693 | 1 |
| 6. | Б95х95_11 | 95х95 | 380 | 1 |
| 7. | Б95х95_13 | 95х95 | 338 | 1 |
| 8. | Д95х45_01 | 95х45 | 6000 | 1 |
| 9. | Д95х45_12 | 95х45 | 2360 | 1 |
| 10. | Д95х45_13 | 95х45 | 2347 | 1 |
| 11. | Д95х45_16 | 95х45 | 2034 | 1 |
| 12. | Д95х45_19 | 95х45 | 1660 | 1 |
| 13. | Д95х45_20 | 95х45 | 1647 | 1 |
| Итого: | | 95х95 | 5,6м | 7 |
| Итого: | | 95х45 | 16м | 6 |

СИП панели


| Марк | Размер | Кол |
|---------|---------------|-----|
| С124-03 | 124х454х1245 | 1 |
| С124-13 | 124х847х1124 | 1 |
| С124-14 | 124х1320х1250 | 1 |
| С124-15 | 124х1444х386 | 1 |
| С124-16 | 124х1444х1250 | 1 |
| С124-17 | 124х1006х374 | 1 |
| С124-18 | 124х852х1250 | 1 |
| С124-19 | 124х412х1132 | 1 |
| С124 | Итого: | 8 |

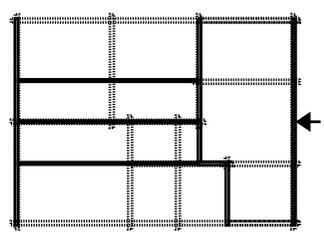

| Изм | Лист | № докум | Подпись | Дата |
|--------|------|--------------|---------|------|
| Разраб | | Манолий А.А. | | |
| Проб | | Гусев А.В. | | |
| Утв | | Манолий А.С. | | |


| | | | |
|----------------------------------|--------|--------------------|--------|
| С93,41 | | | |
| Индивидуальный жилой дом | | | |
| Архитектурно-строительный чертёж | Стадия | Лист | Листов |
| | | 45 | 57 |
| Стена СН_2 | | ООО "Модуль Древо" | |

Фр_1

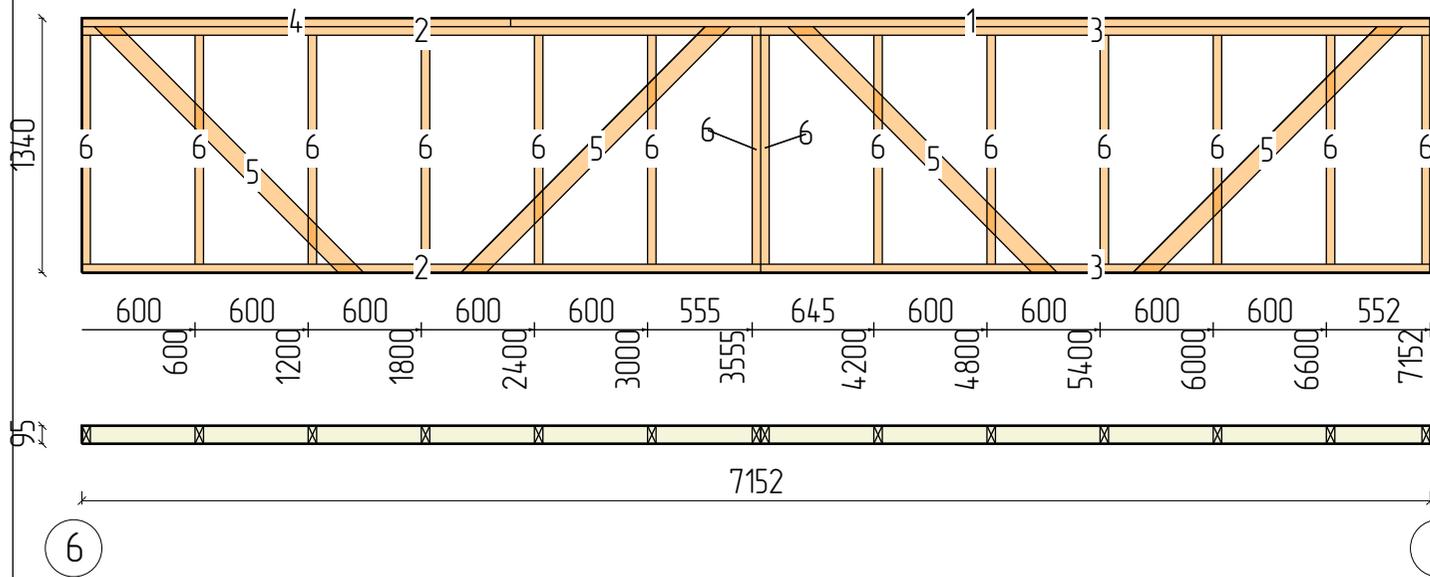

Пиломатериалы


| N | Марк | Сечение | Длина | Кол |
|--------|-----------|---------|-------|-----|
| 1. | Д95x45_03 | 95x45 | 4878 | 1 |
| 2. | Д95x45_05 | 95x45 | 3600 | 2 |
| 3. | Д95x45_06 | 95x45 | 3552 | 2 |
| 4. | Д95x45_14 | 95x45 | 2274 | 1 |
| 5. | Д95x45_17 | 95x45 | 1926 | 4 |
| 6. | Д95x45_22 | 95x45 | 1205 | 14 |
| Итого: | | 95x45 | 46м | 24 |

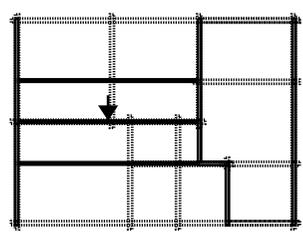

| Изм | Лист | № докум | Подпись | Дата |
|--------|------|--------------|---------|------|
| Разраб | | Манолий А.А. | | |
| Проб | | Гусев А.В. | | |
| Утв | | Манолий А.С. | | |


| | | | |
|----------------------------------|--------|--------------------|--------|
| С93,41 | | | |
| Индивидуальный жилой дом | | | |
| Архитектурно-строительный чертёж | Стадия | Лист | Листов |
| | | 46 | 57 |
| Стена Фр_1 | | ООО "Модуль Древо" | |

Фр_3

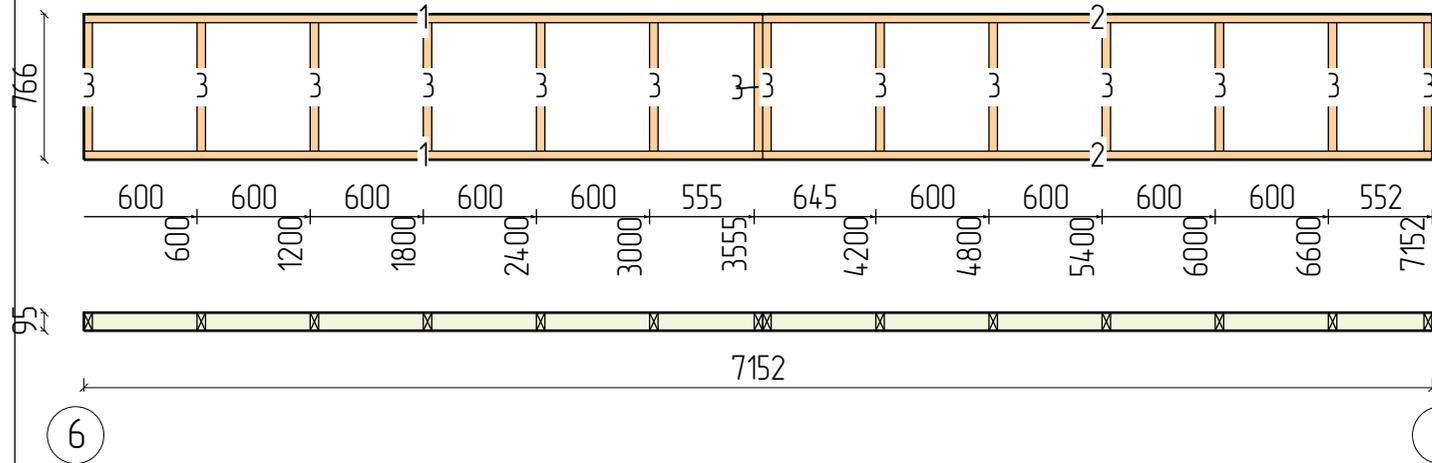


Пиломатериалы

| N | Марк | Сечение | Длина | Кол |
|--------|-----------|---------|-------|-----|
| 1. | Д95х45_05 | 95х45 | 3600 | 2 |
| 2. | Д95х45_06 | 95х45 | 3552 | 2 |
| 3. | Д95х45_26 | 95х45 | 676 | 14 |
| Итого: | | 95х45 | 23,8м | 18 |

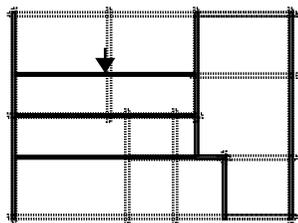

| Изм | Лист | № докум | Подпись | Дата |
|--------|------|--------------|---------|------|
| Разраб | | Манолий А.А. | | |
| Проб | | Гусев А.В. | | |
| Утв | | Манолий А.С. | | |

| | | | |
|----------------------------------|--|--------------------|------|
| С93,41 | | | |
| Индивидуальный жилой дом | | | |
| Архитектурно-строительный чертеж | | Стадия | Лист |
| | | | 48 |
| Стена Фр_3 | | Листов | 57 |
| | | ООО "Модуль Древо" | |

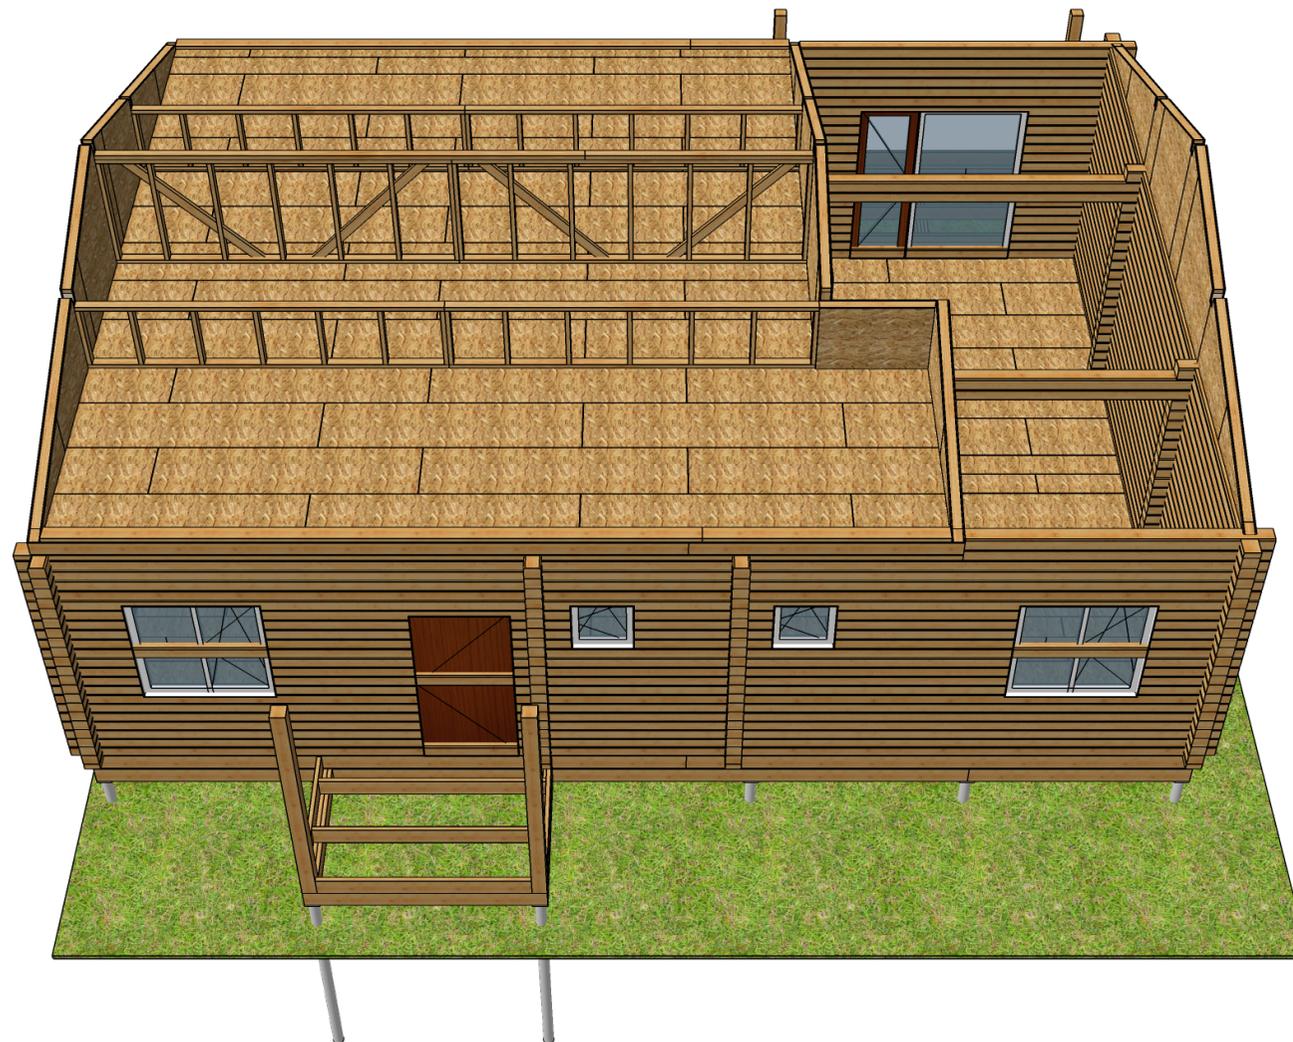

С93,41

Индивидуальный жилой дом

| Изм | Лист | № докум | Подпись | Дата |
|--------|------|--------------|---------|------|
| Разраб | | Манолій А.А. | | |
| Проб | | Гусев А.В. | | |
| Утв | | Манолій А.С. | | |

Архитектурно-строительный чертёж


| | | |
|--------|------|--------|
| Стадия | Лист | Листов |
|--------|------|--------|

49

57

План ферм

ООО "Модуль Древо"

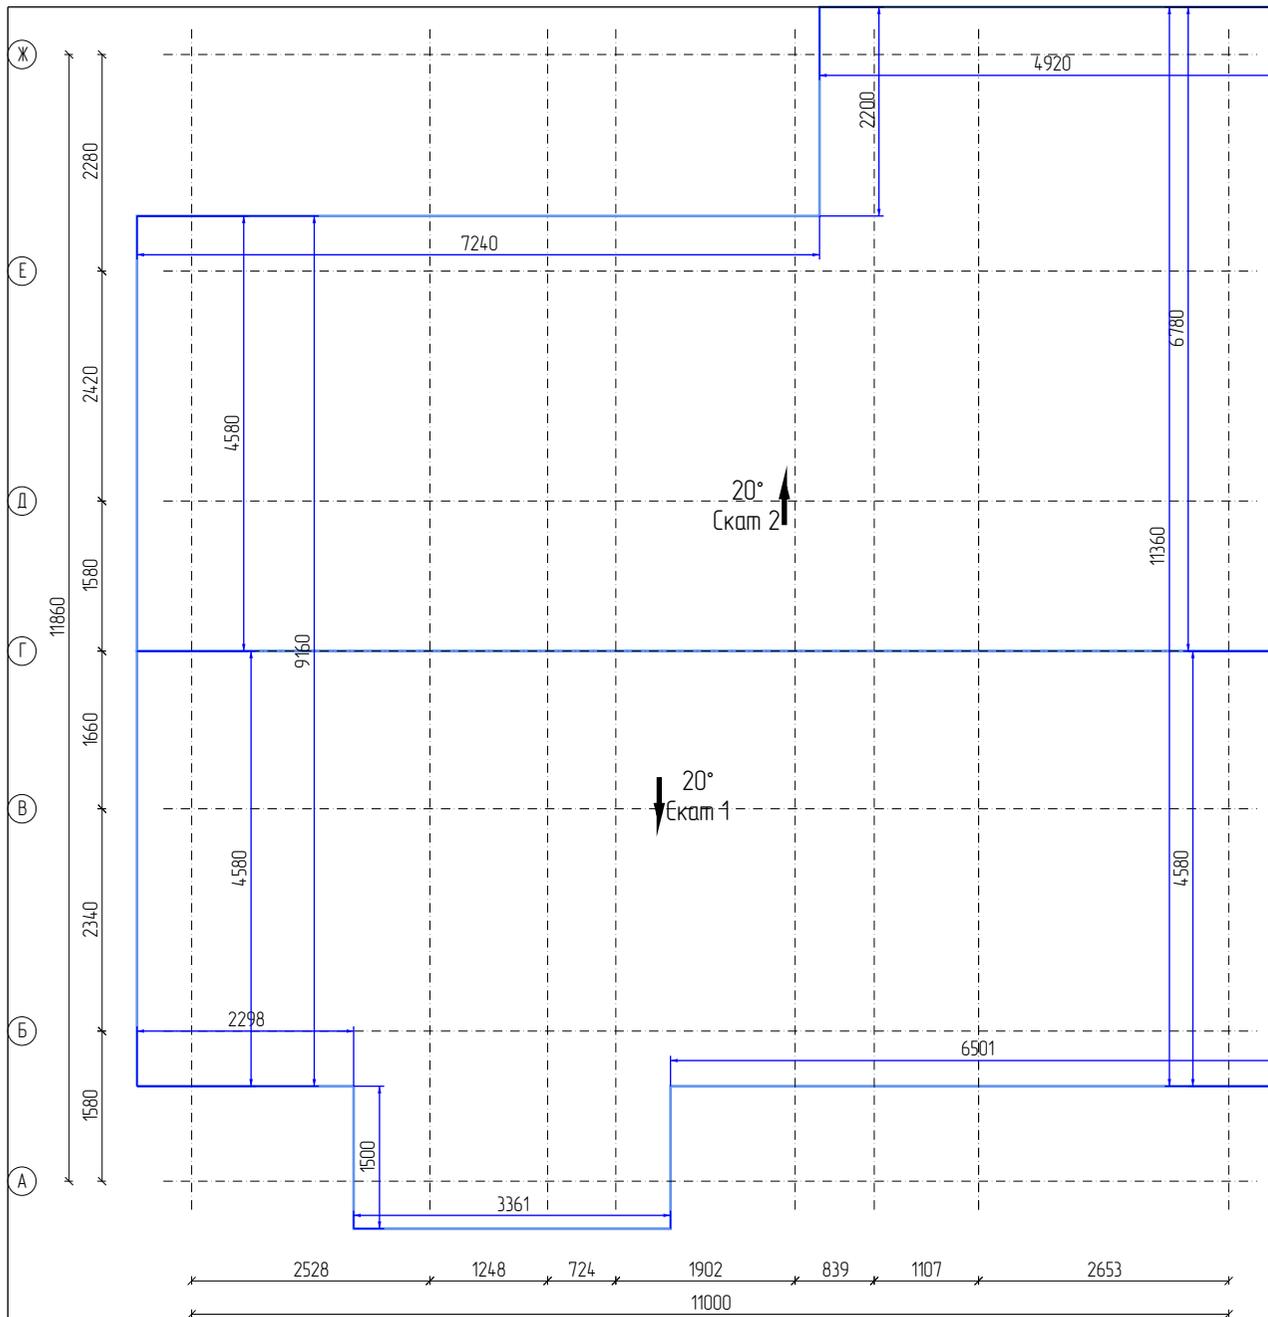


С93,41
Индивидуальный жилой дом

| Изм | Лист | № докум | Подпись | Дата |
|--------|------|--------------|---------|------|
| Разраб | | Манолий А.А. | | |
| Проб | | Гусев А.В. | | |
| Утв | | Манолий А.С. | | |

| |
|----------------------------------|
| Архитектурно-строительный чертёж |
| План крыши |

| Стадия | Лист | Листов |
|--------------------|------|--------|
| | 50 | 57 |
| ООО "Модуль Древо" | | |

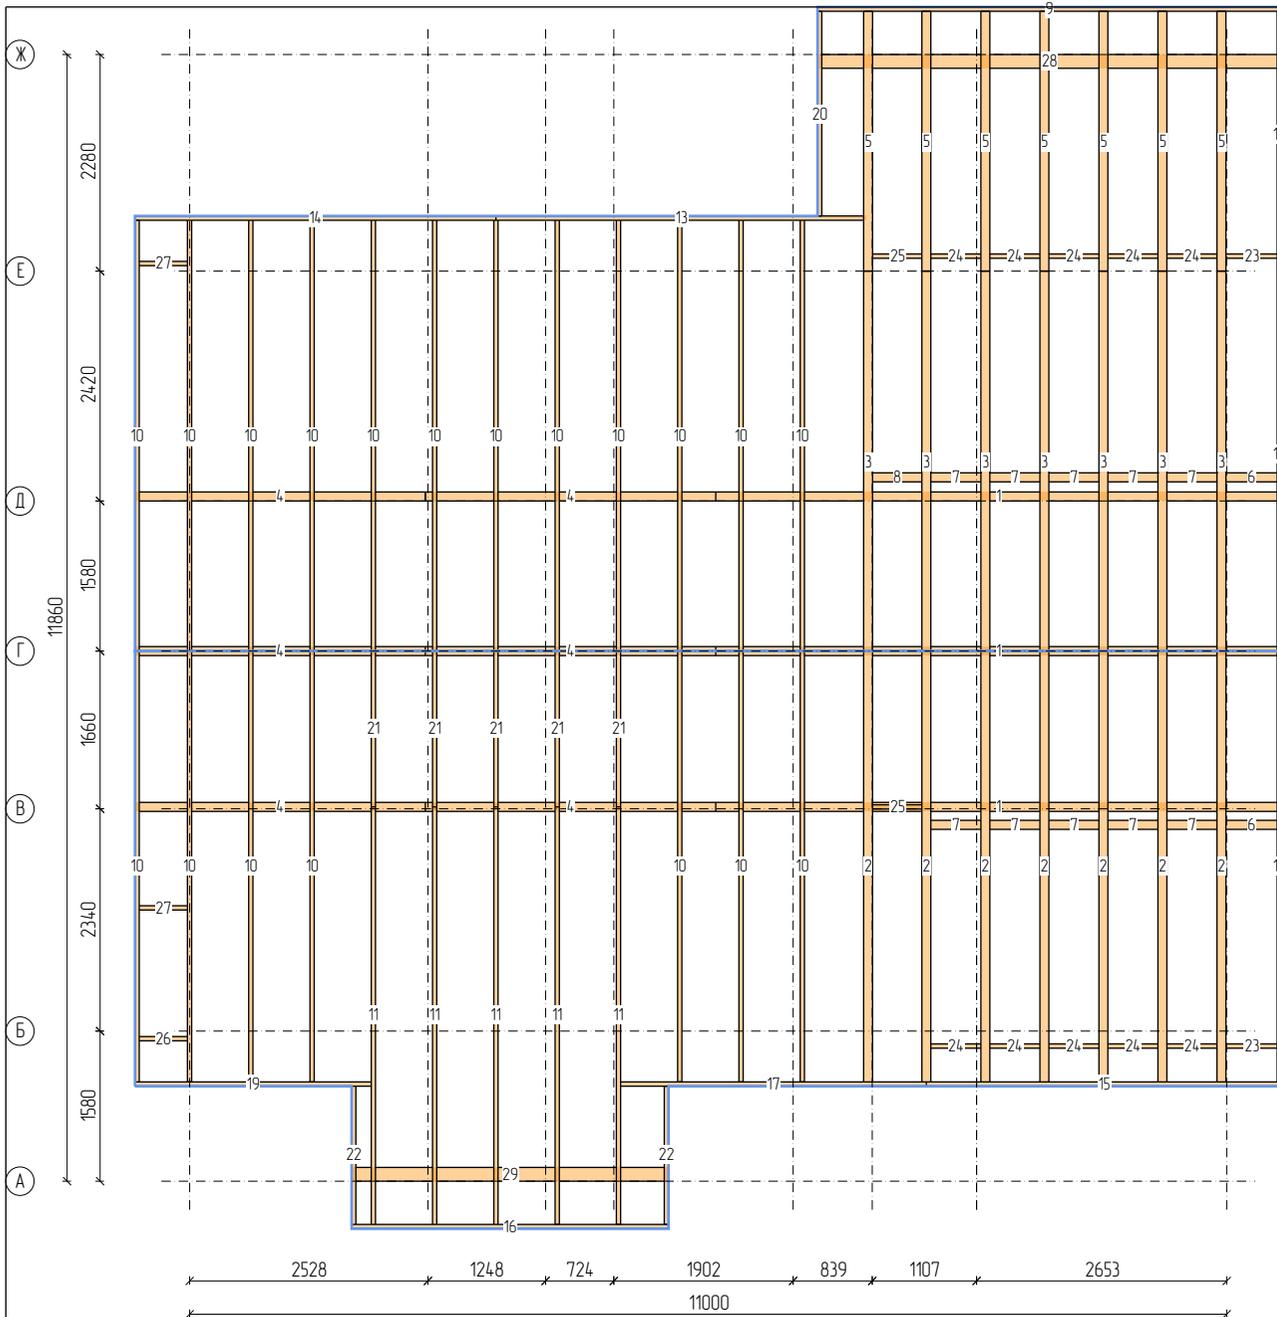

| Пиломатериалы | | | | |
|---------------|------------|---------|--------|-----|
| N | Марк | Сечение | Длина | Кол |
| 1. | П145х95_01 | 145х95 | 6000 | 3 |
| 2. | П145х95_02 | 145х95 | 4879 | 7 |
| 3. | П145х95_05 | 145х95 | 4310 | 7 |
| 4. | П145х95_09 | 145х95 | 3080 | 6 |
| 5. | П145х95_10 | 145х95 | 2963 | 7 |
| 6. | П145х95_13 | 145х95 | 544 | 2 |
| 7. | П145х95_14 | 145х95 | 531 | 10 |
| 8. | П145х95_15 | 145х95 | 523 | 1 |
| 9. | П145х45_04 | 145х45 | 4920 | 1 |
| 10. | П145х45_05 | 145х45 | 4879 | 20 |
| 11. | П145х45_06 | 145х45 | 4730 | 5 |
| 12. | П145х45_07 | 145х45 | 4477 | 1 |
| 13. | П145х45_08 | 145х45 | 3929 | 1 |
| 14. | П145х45_09 | 145х45 | 3828 | 1 |
| 15. | П145х45_10 | 145х45 | 3766 | 1 |
| 16. | П145х45_11 | 145х45 | 3361 | 1 |
| 17. | П145х45_12 | 145х45 | 3243 | 1 |
| 18. | П145х45_13 | 145х45 | 2796 | 1 |
| 19. | П145х45_15 | 145х45 | 2506 | 1 |
| 20. | П145х45_17 | 145х45 | 2346 | 1 |
| 21. | П145х45_20 | 145х45 | 1798 | 5 |
| 22. | П145х45_21 | 145х45 | 1601 | 2 |
| 23. | П145х45_24 | 145х45 | 544 | 2 |
| 24. | П145х45_25 | 145х45 | 531 | 10 |
| 25. | П145х45_26 | 145х45 | 523 | 2 |
| 26. | П145х45_27 | 145х45 | 516 | 1 |
| 27. | П145х45_28 | 145х45 | 511 | 2 |
| 28. | П145х145_1 | 145х145 | 4920 | 1 |
| 29. | П145х145_2 | 145х145 | 3361 | 1 |
| Итого: | | 145х95 | 128,5м | 43 |
| Итого: | | 145х45 | 177,6м | 59 |
| Итого: | | 145х145 | 8,3м | 2 |

С93,41


Индивидуальный жилой дом

| Изм | Лист | № докум | Подпись | Дата |
|--------|------|--------------|---------|------|
| Разраб | | Манолий А.А. | | |
| Проб | | Гусев А.В. | | |
| Утв | | Манолий А.С. | | |

Архитектурно-строительный чертёж

Стропильная система

| Стадия | Лист | Листов |
|--------------------|------|--------|
| | 51 | 57 |
| ООО "Модуль Древо" | | |

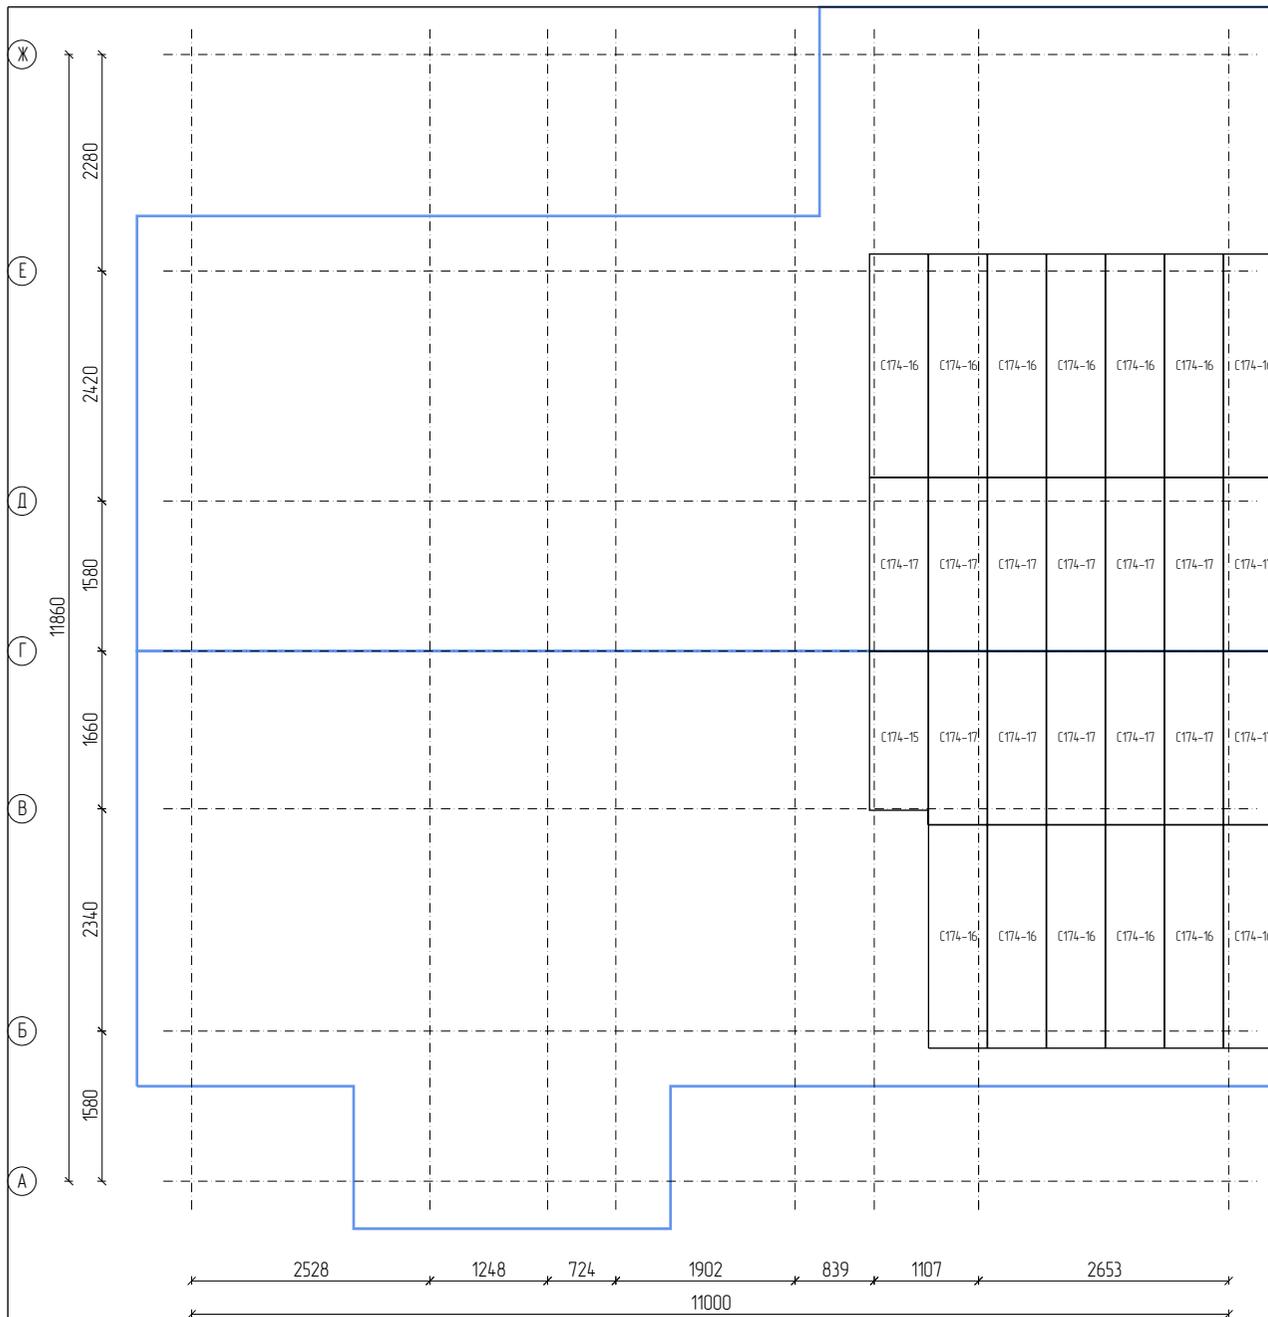

| СИП панели | | |
|-------------|---------------|-----------|
| Марк | Размер | Кол |
| C174-15 | 174x622x2008 | 1 |
| C174-16 | 174x622x2500 | 13 |
| C174-17 | 174x622x2008 | 13 |
| <u>C174</u> | <u>Итого:</u> | <u>27</u> |


С93,41

Индивидуальный жилой дом

| Изм | Лист | № докум | Подпись | Дата |
|--------|------|--------------|---------|------|
| Разраб | | Манолий А.А. | | |
| Проб | | Гусев А.В. | | |
| Утв | | Манолий А.С. | | |

| Архитектурно-строительный чертёж | | Стадия | Лист | Листов |
|----------------------------------|--|--------------------|------|--------|
| План сип крыши | | | 52 | 57 |
| | | ООО "Модуль Древо" | | |

| N | Марк | Сечение | Длина | Кол |
|--------|----------|---------|-------|-----|
| 1. | Д35х45_1 | 35х45 | 4879 | 7 |
| 2. | Д35х45_2 | 35х45 | 4310 | 8 |
| 3. | Д35х45_3 | 35х45 | 1682 | 1 |
| Итого: | | 35х45 | 70,3м | 16 |

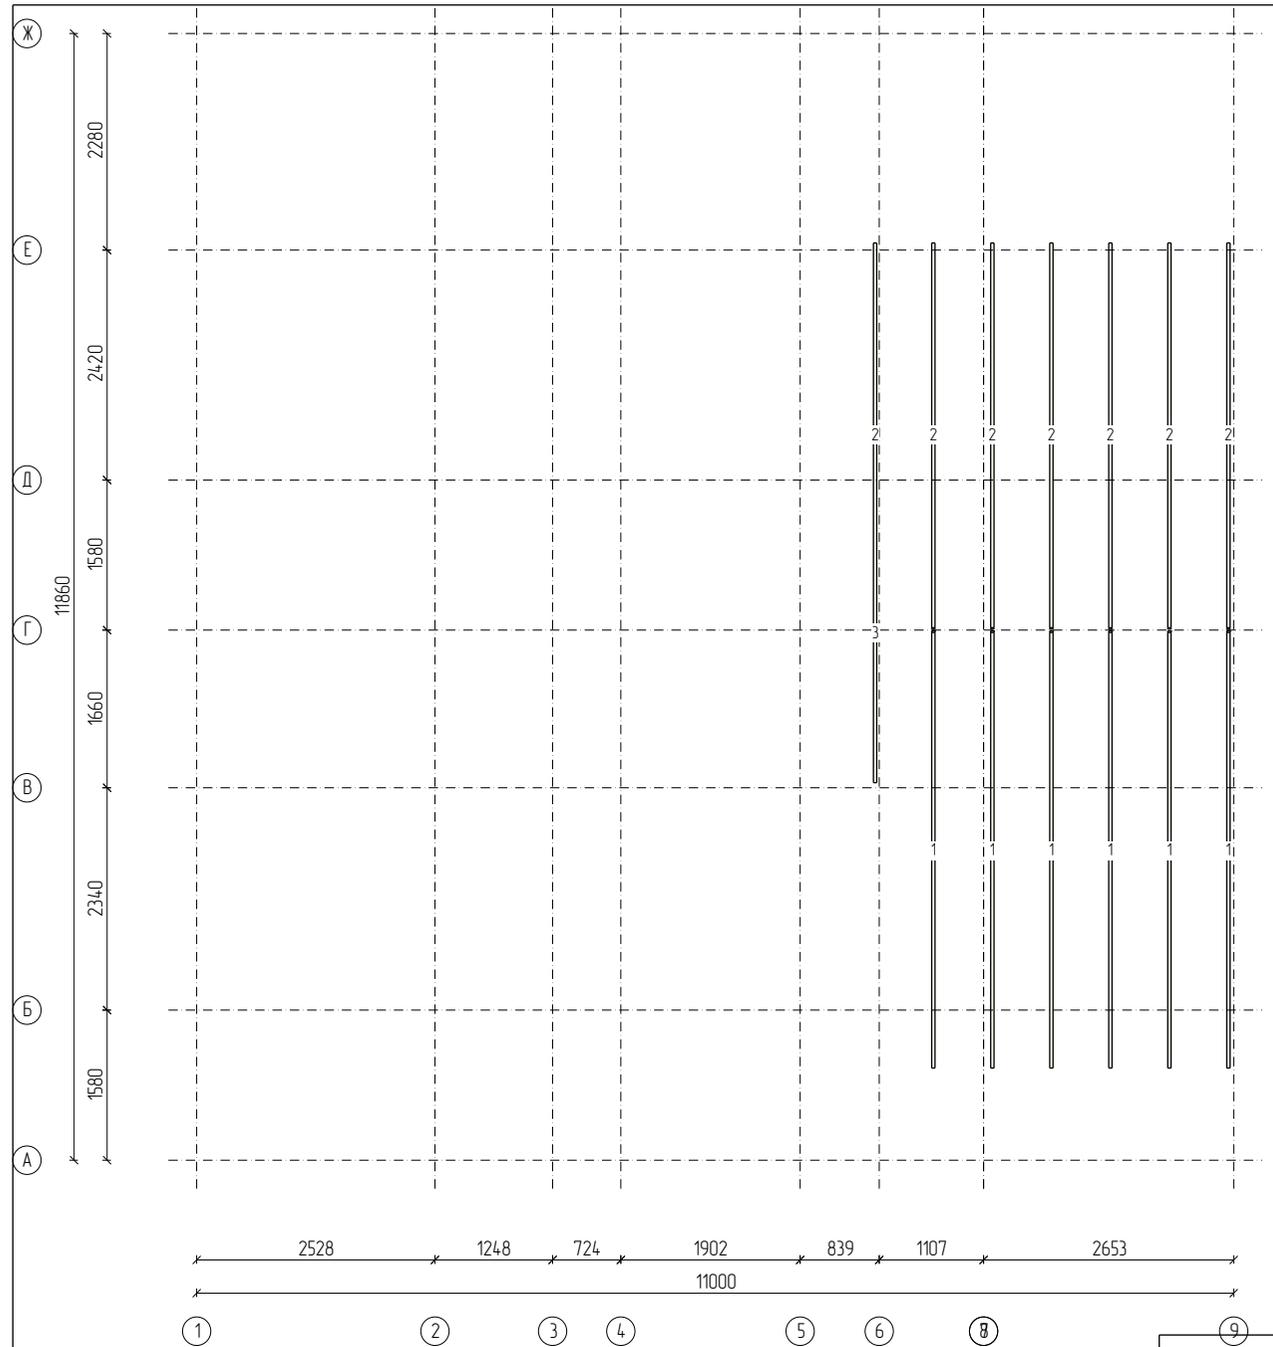


С93,41

Индивидуальный жилой дом

| Изм | Лист | № докум | Подпись | Дата |
|--------|------|--------------|---------|------|
| Разраб | | Манолий А.А. | | |
| Проб | | Гусев А.В. | | |
| Утв | | Манолий А.С. | | |

| | | | |
|----------------------------------|--------------------|------|--------|
| Архитектурно-строительный чертёж | Стадия | Лист | Листов |
| | | 53 | 57 |
| Обрешётка 35х35 | ООО "Модуль Древо" | | |

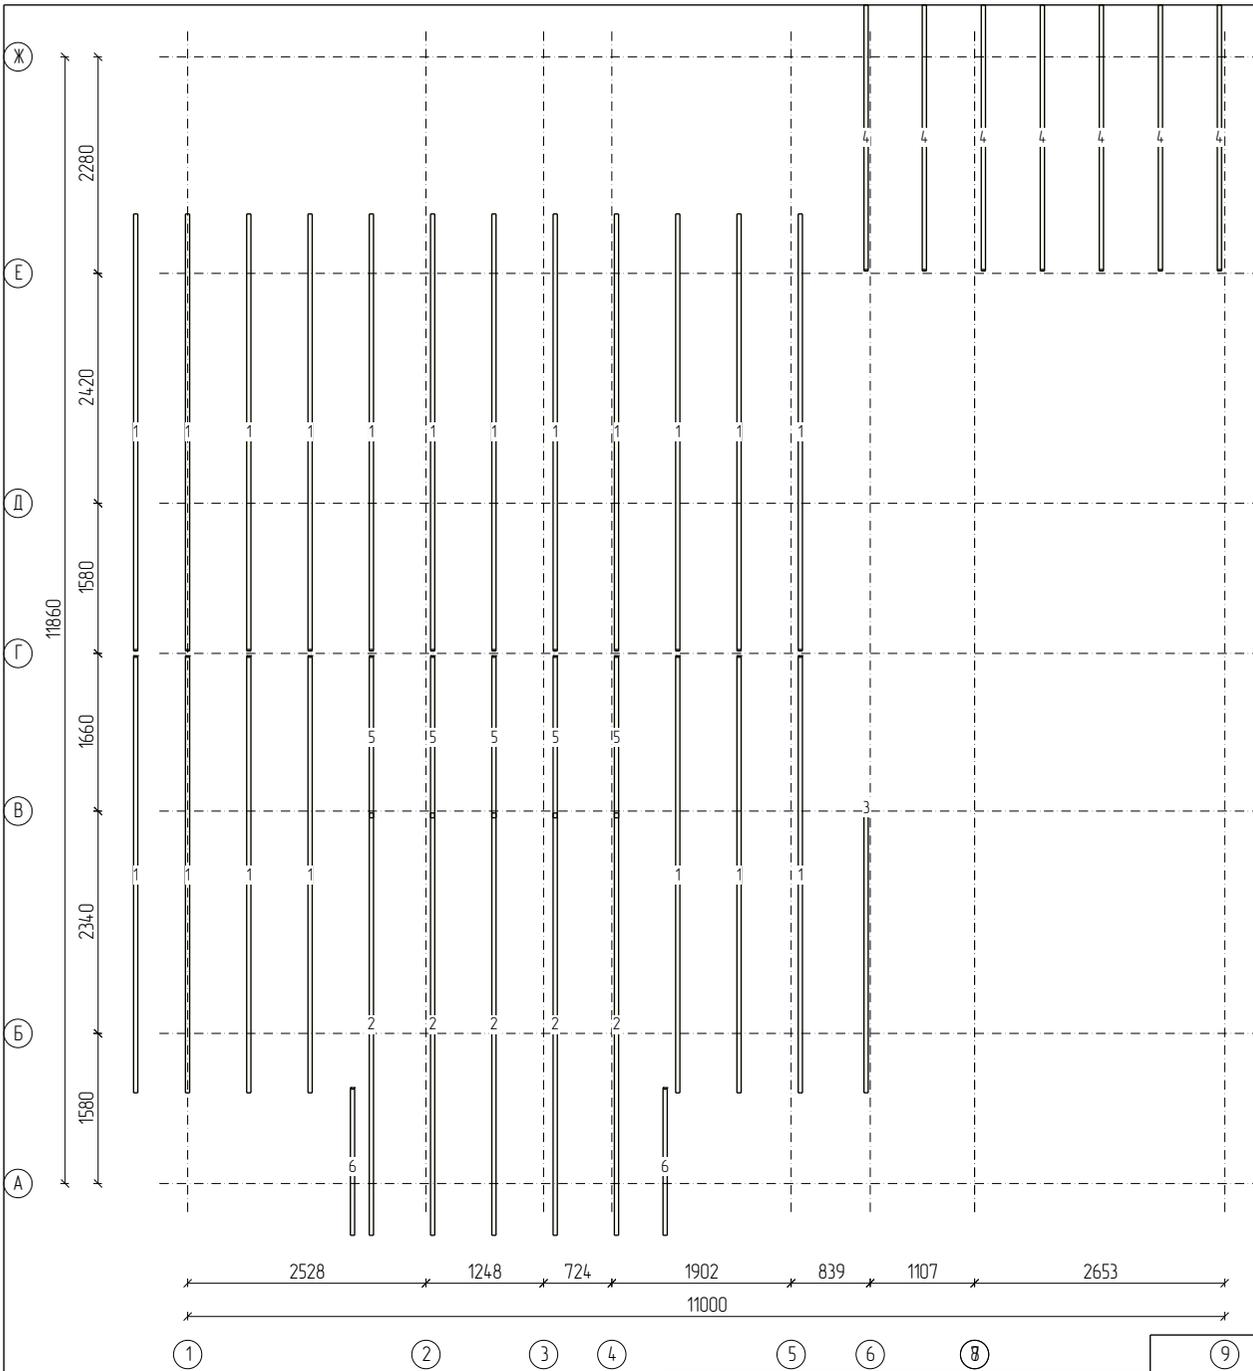

| N | Марк | Сечение | Длина | Кол |
|--------|----------|---------|--------|-----|
| 1. | Д45х45_1 | 45х45 | 4879 | 19 |
| 2. | Д45х45_2 | 45х45 | 4730 | 5 |
| 3. | Д45х45_3 | 45х45 | 3190 | 1 |
| 4. | Д45х45_4 | 45х45 | 2963 | 7 |
| 5. | Д45х45_5 | 45х45 | 1798 | 5 |
| 6. | Д45х45_6 | 45х45 | 1638 | 2 |
| Итого: | | 45х45 | 152,5м | 39 |

С93,41


Индивидуальный жилой дом

| Изм | Лист | № докум | Подпись | Дата |
|--------|------|--------------|---------|------|
| Разраб | | Манолий А.А. | | |
| Проб | | Гусев А.В. | | |
| Утв | | Манолий А.С. | | |

Архитектурно-строительный чертёж


Обрешётка 45х45

| Стадия | Лист | Листов |
|--------------------|------|--------|
| | 54 | 57 |
| ООО "Модуль Древо" | | |

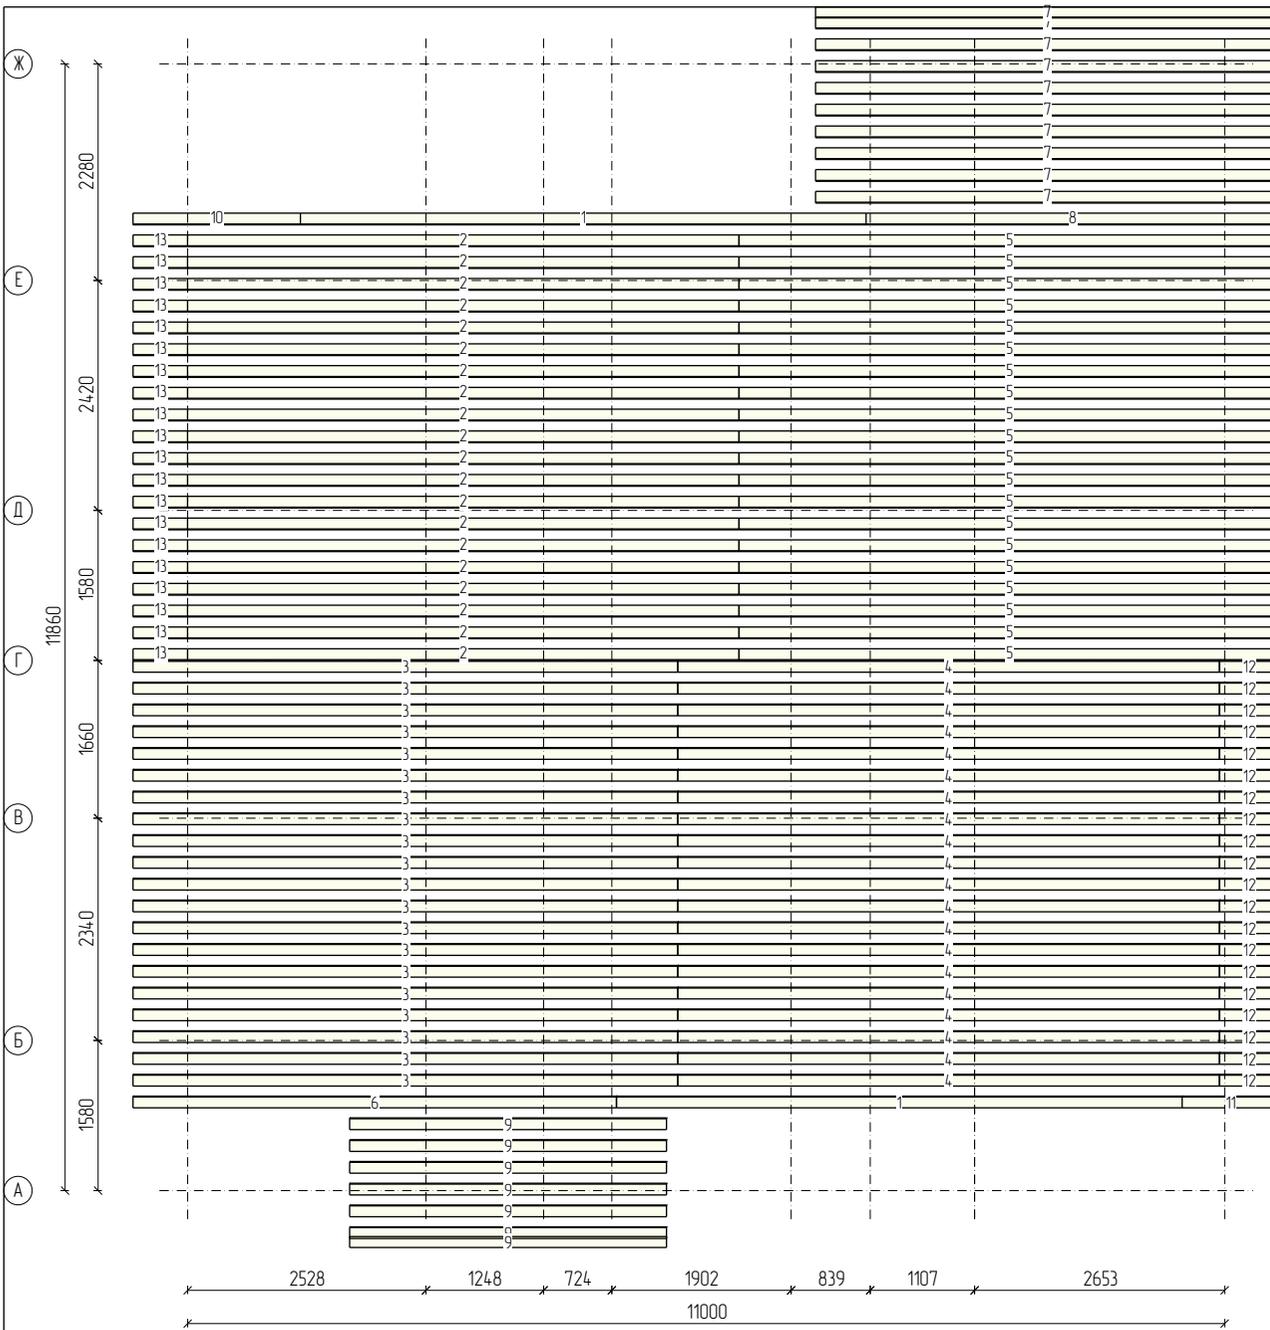

| N | Марк | Сечение | Длина | Кол |
|--------|------------|---------|--------|-----|
| 1. | Д122х25_01 | 122х25 | 6000 | 2 |
| 2. | Д122х25_02 | 122х25 | 5850 | 20 |
| 3. | Д122х25_03 | 122х25 | 5778 | 20 |
| 4. | Д122х25_04 | 122х25 | 5746 | 20 |
| 5. | Д122х25_05 | 122х25 | 5732 | 20 |
| 6. | Д122х25_06 | 122х25 | 5128 | 1 |
| 7. | Д122х25_07 | 122х25 | 4920 | 10 |
| 8. | Д122х25_08 | 122х25 | 4384 | 1 |
| 9. | Д122х25_09 | 122х25 | 3361 | 7 |
| 10. | Д122х25_10 | 122х25 | 1776 | 1 |
| 11. | Д122х25_11 | 122х25 | 1032 | 1 |
| 12. | Д122х25_12 | 122х25 | 636 | 20 |
| 13. | Д122х25_13 | 122х25 | 578 | 20 |
| Итого: | | 122х25 | 583,4м | 143 |

| | | | | | | | | |
|------------------|------|--------------|---|---------|--------------------------|----------------------------------|--------------------|--|
| | | | | | С93,41 | | | |
| | | | | | Индивидуальный жилой дом | | | |
| | | | | | Стадия | Лист | Листов | |
| | | | | | | 55 | 57 | |
| ① | ② | ③ | ④ | ⑤ | ⑥ | ⑧ | ⑨ | |
| Изм | Лист | № докум | | Подпись | Дата | Архитектурно-строительный чертёж | | |
| Разраб | | Манолий А.А. | | | | | | |
| Проб | | Гусев А.В. | | | | | | |
| Утв | | Манолий А.С. | | | | | | |
| Обрешётка 122х25 | | | | | | | ООО "Модуль Древо" | |

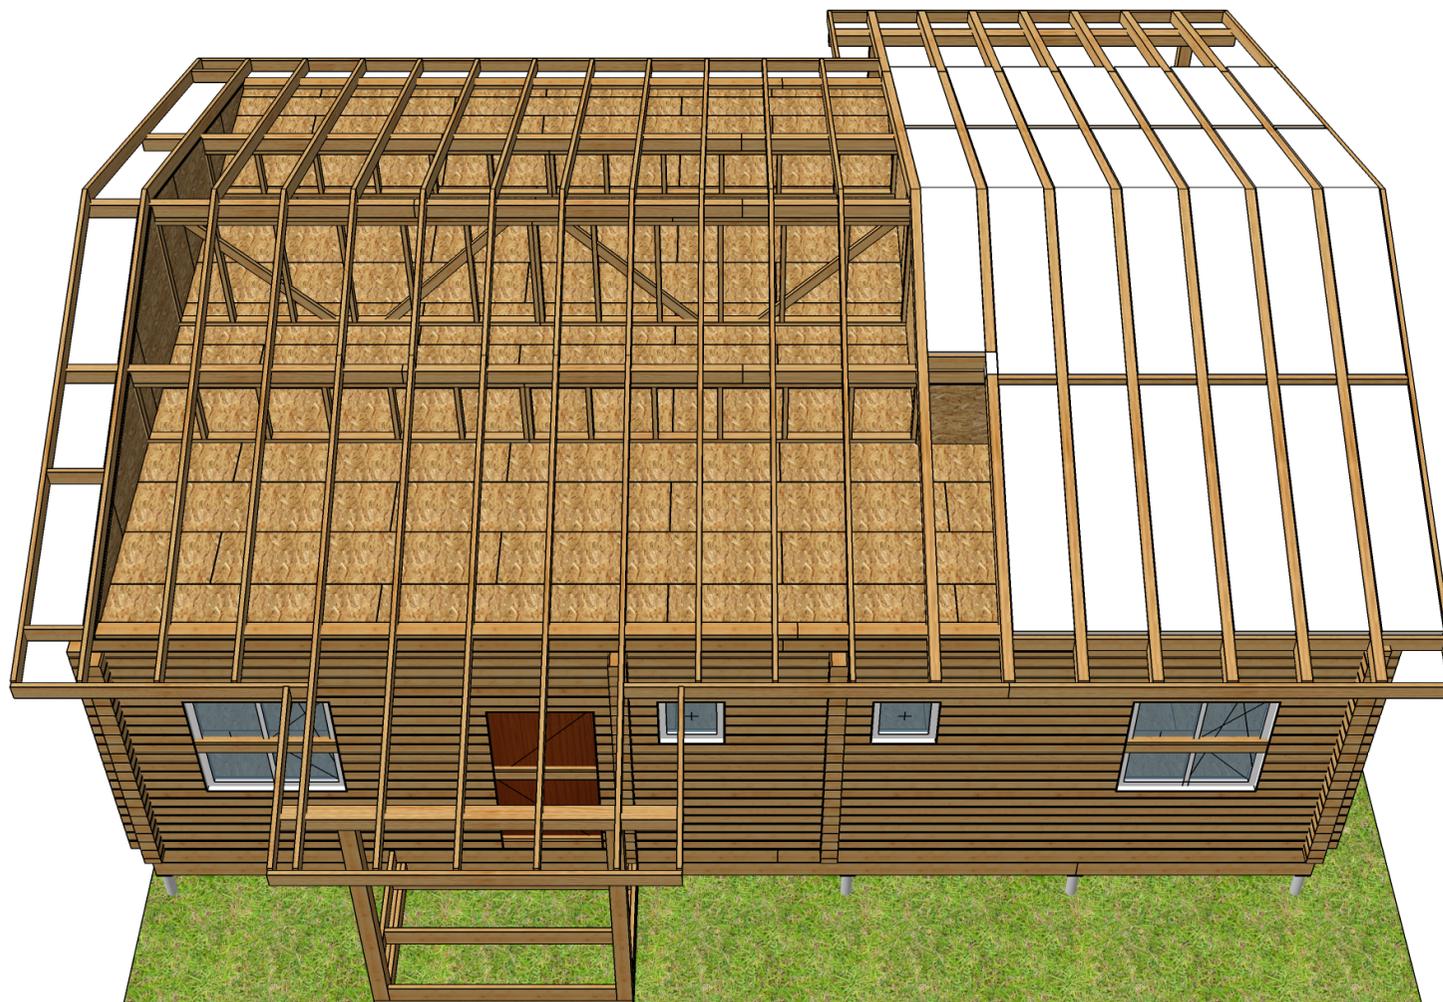

С93,41

Индивидуальный жилой дом

| Изм | Лист | № докум | Подпись | Дата |
|--------|------|--------------|---------|------|
| Разраб | | Манолий А.А. | | |
| Проб | | Гусев А.В. | | |
| Утв | | Манолий А.С. | | |


Архитектурно-строительный чертёж

| | | |
|--------|------|--------|
| Стадия | Лист | Листов |
|--------|------|--------|

| | | |
|--|----|----|
| | 56 | 57 |
|--|----|----|

Вид стропил

ООО "Модуль Древо"

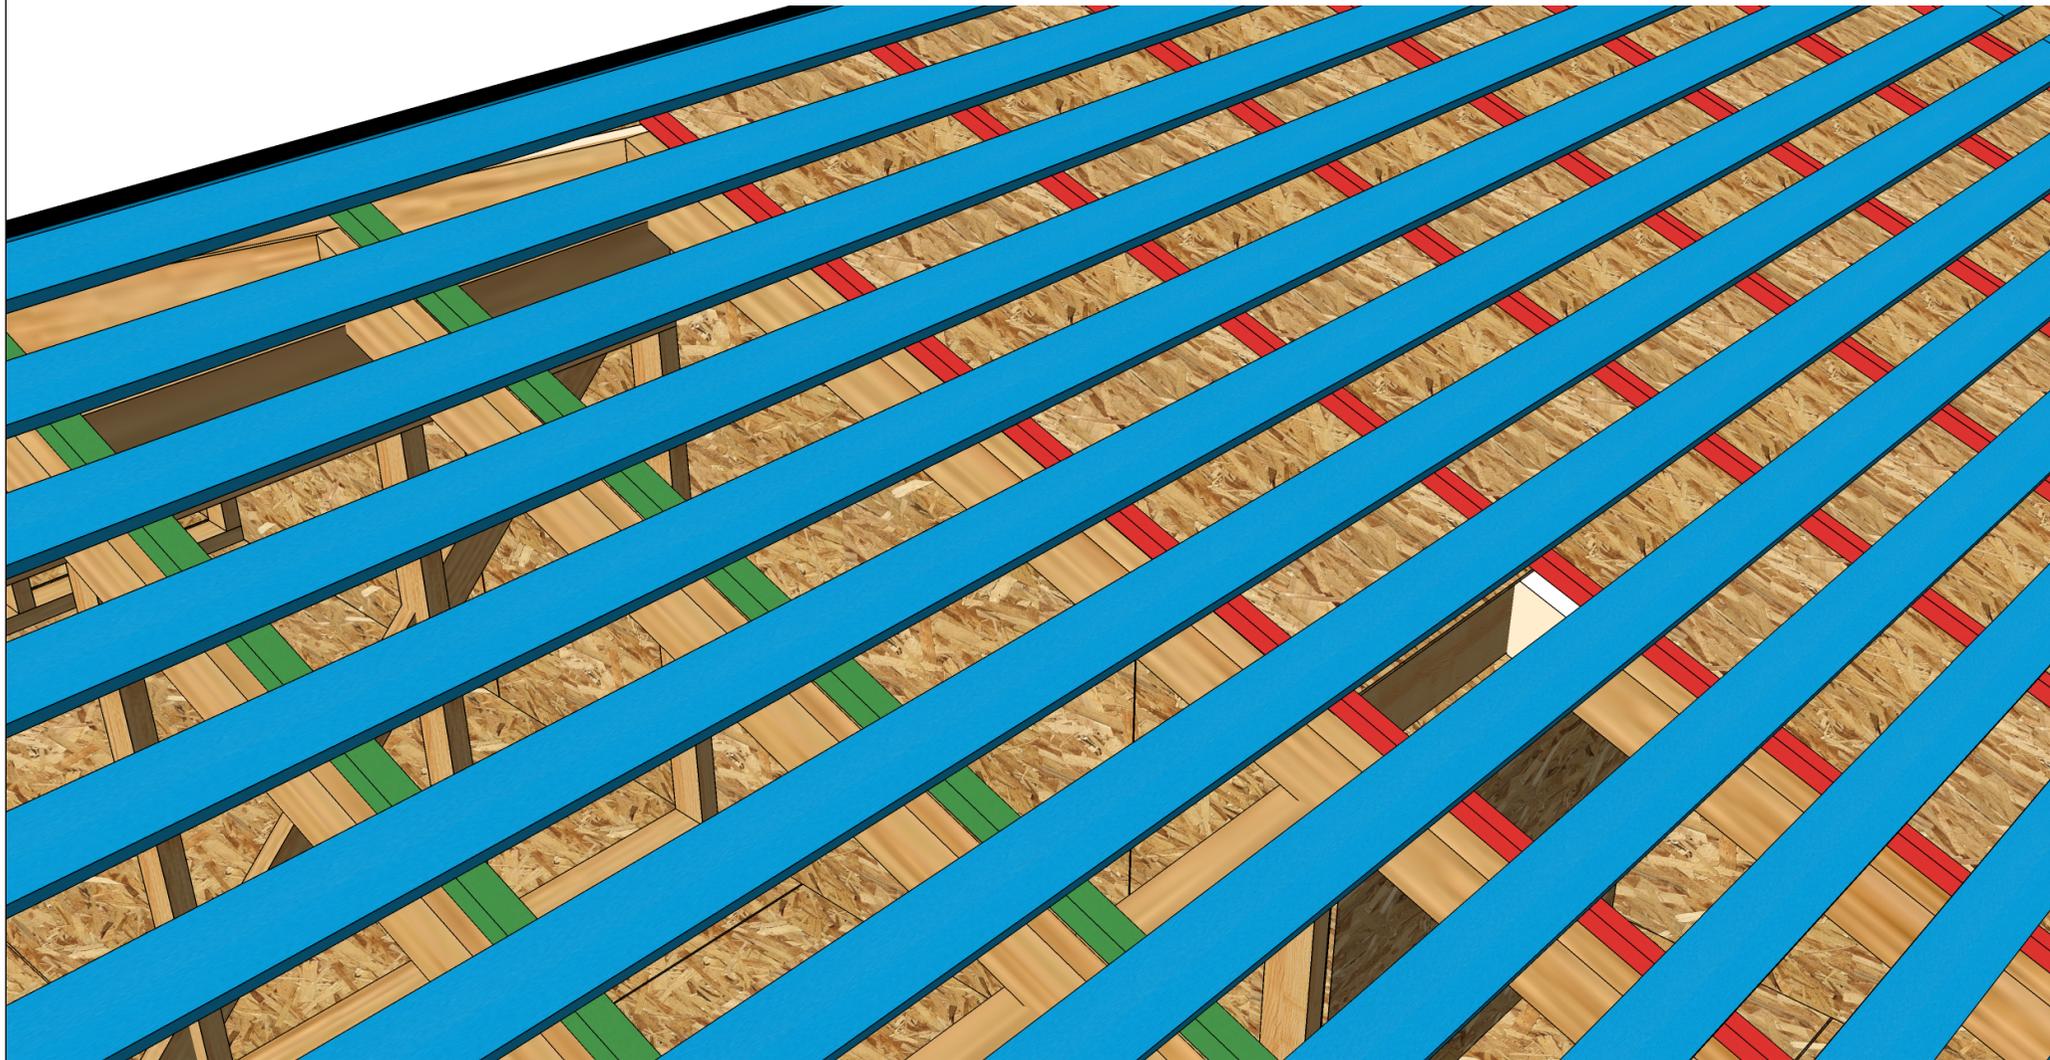

С93,41

Индивидуальный жилой дом

| Изм | Лист | № докум | Подпись | Дата | Архитектурно-строительный чертёж | Стадия | Лист | Листов |
|--------|------|--------------|---------|------|----------------------------------|--------------------|------|--------|
| Разраб | | Манолий А.А. | | | | | 57 | 57 |
| Проб | | Гусев А.В. | | | | | | |
| Утв | | Манолий А.С. | | | Вид Обрешётки | 000 "Модуль Древо" | | |